
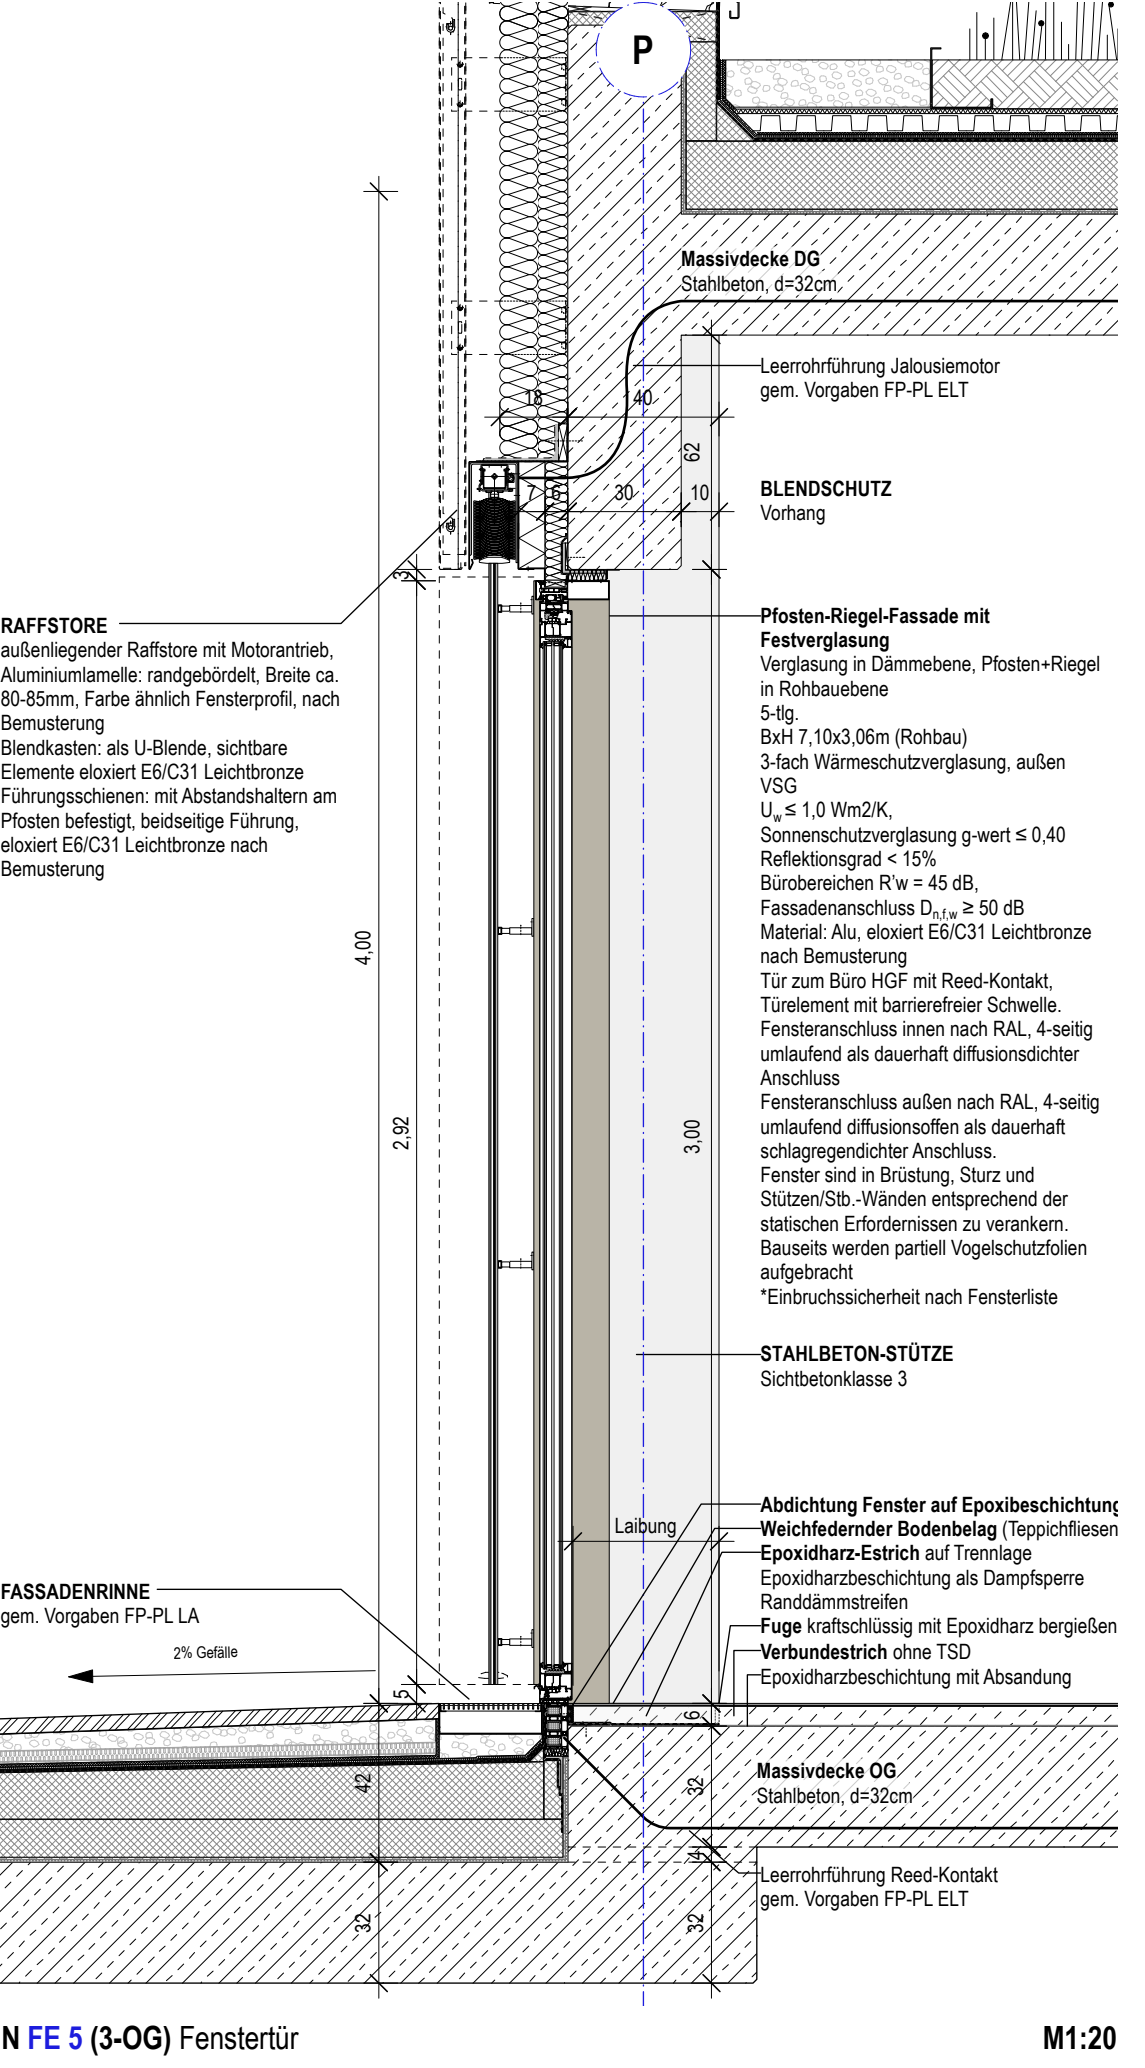
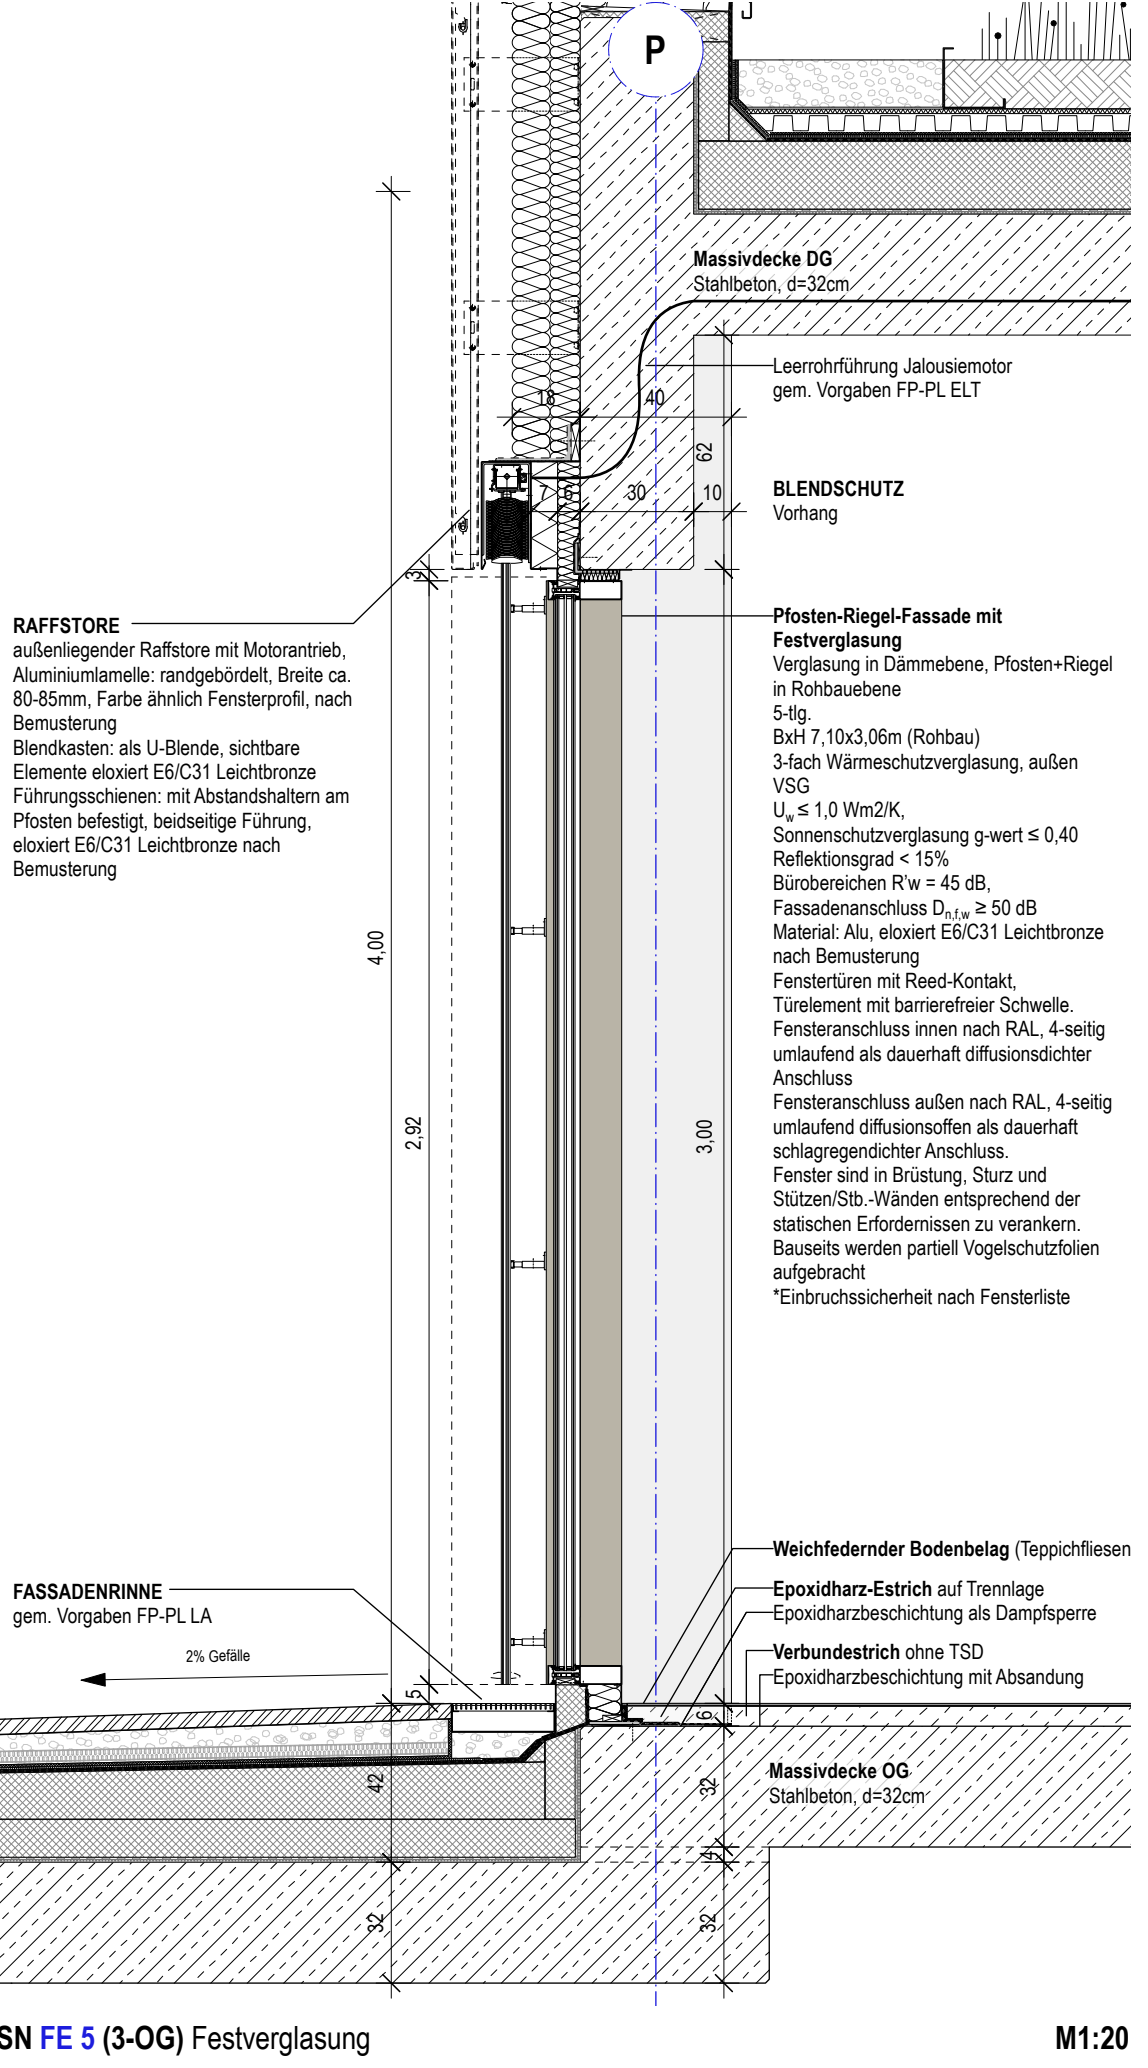


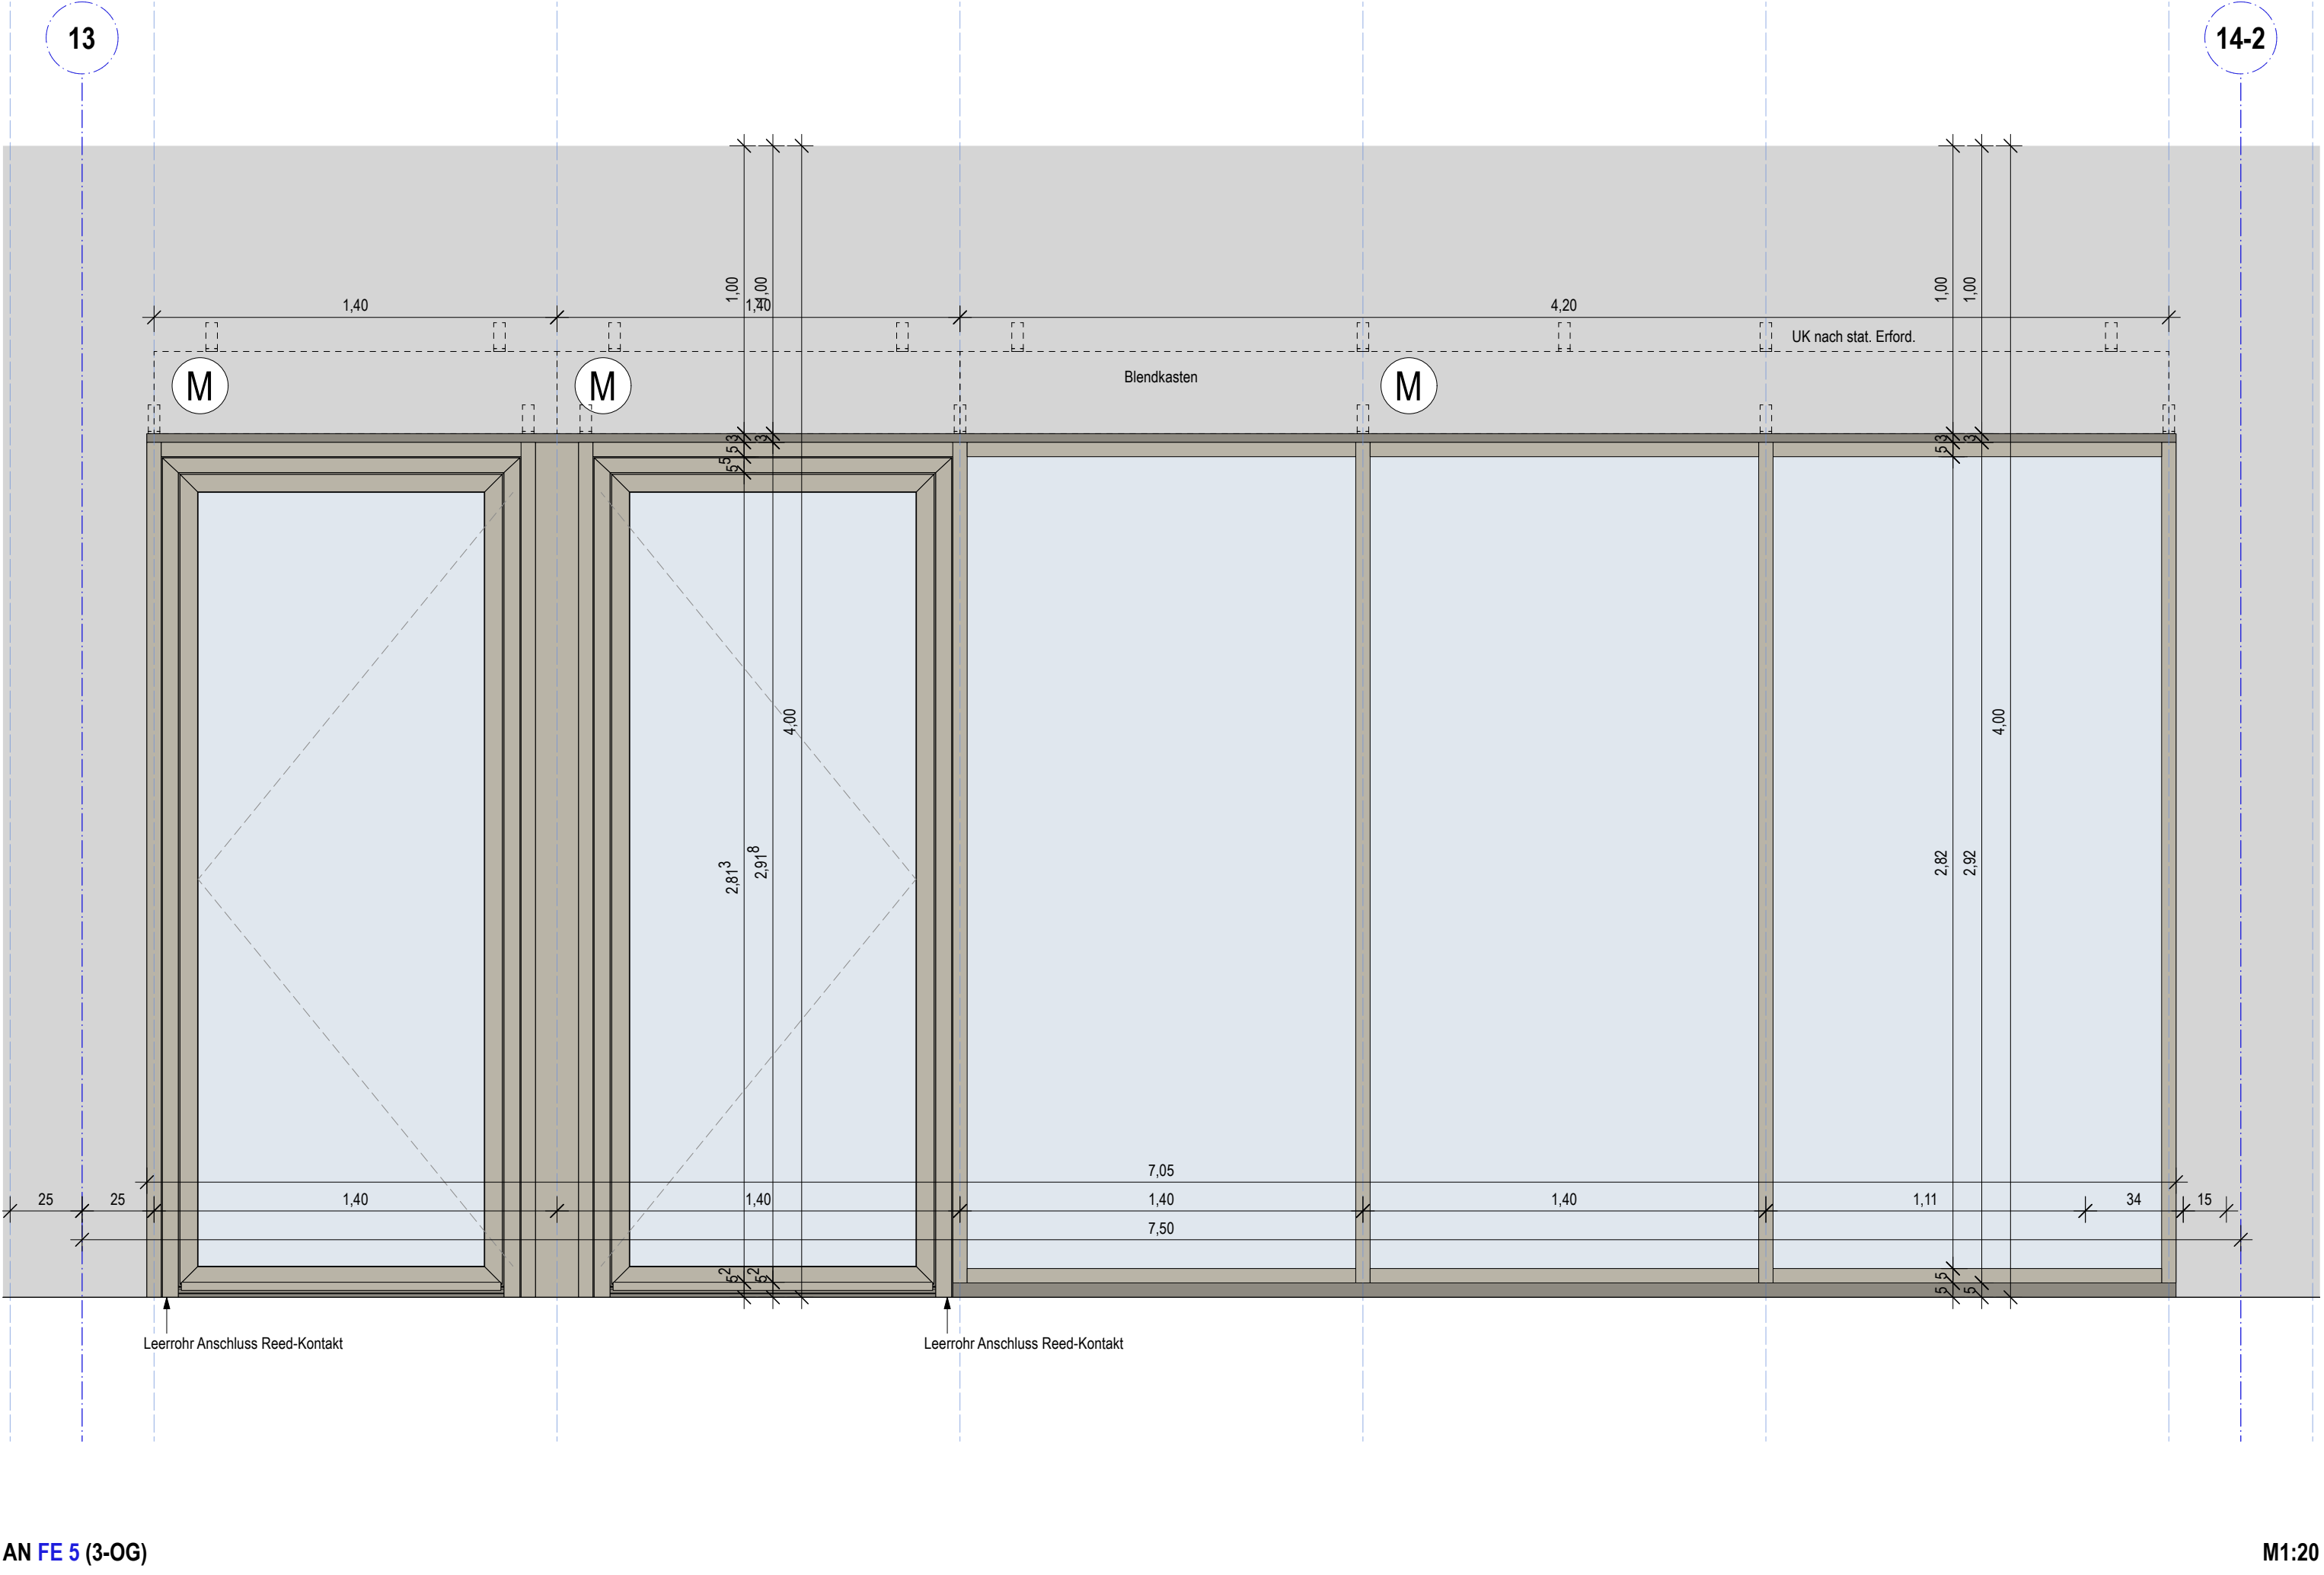

LEGENDE

SYMBOL

BODENDURCHBRUCH (BD)

DECKENDURCHBRUCH (DD)

GRUNDSTÜCKSGRENZE

WAND DURCHBRUCH (WD)

WANDSCHLITZ (WS)

ABSTANDSFLÄCHEN

OK FFB

OK RD

UK FD

UK RD

MOTOR / ELEKTR. ANSCHLUSS

SEKURANT-ANSCHLAGPUNKTE MIT SEIL-/SCHENKENSYSTEM

SCHRAFFURIEREN

STB BESTAND

ABBRUCH

ABHANGDECKE

GRÜNFLÄCHE

GLAS

STB

MW

WERKSTEIN

BETON

FERTIGTEIL

TROCKENBAU

WUJ-BETON

BETON UNBEW. / ESTRICH

WÄRMEDÄMMUNG MINERALWOLLE

WÄRMEDÄMMUNG HARTSCHÄUM

WÄRMEDÄMMUNG SCHÄUMGLAS

FEUERHEMMENDE TRENNWAND (F30)

FEUERBESTÄNDIGE TRENNWAND (F30)

BAUART EINER BRANDWAND

KIESSCHÜTTUNG

ERDREICH

ABKÜRZUNGEN

BD BODENDURCHBRUCH

DD DECKENDURCHBRUCH

WD WAND DURCHBRUCH

AND ABHANGDECKE

FBE FUSSBODENEINLAUF

KBF KERENBOHRFELD

DIBW DECKEBODENWAND

ST STURZ

FBH FERTIGBRÜSTUNGSHÖHE

RBH ROHBAUBRÜSTUNGSHÖHE

UV UNTERVERTEILER

UZ UNTERZUG

EF EINZELFUNDAMENT

SF STREIFENFUNDAMENT


DM DÄMMUNG

SKS SAUBERKEITSSCHICHT

HINWEIS:


SAMTLICHE MASSE SIND VOR BEGINN DER ARBEITEN VON DEN AUSFÜHRENDEN FIRMEN EIGENVERANTWORTLICH ZU PRÜFEN. FESTGESTELLTE DIFFERENZEN SIND MIT DEN ORTLICHEN BAULEITUNG VOR DER AUSFÜHRUNG ZU KLÄREN. TÜRHÖHEN / BRÜSTUNGSHÖHEN SIND AB OK FERTIGFUSSBODEN ANGEGBEN. DER PLAN IST NUR GÜLTIG IN VERBINDUNG MIT DEN PLANUNGEN DER FACHINGENIEURE. ÄNDERUNGEN NUR MIT GENEHMIGUNG DER PLANENDEN ARCHITEKTEN. DER ENTWURF IST GEISTIGES EIGENTUM DES PLANERS UND DAMIT URHEBERRECHTLICH GESCHÜTZT. DIESE ZEICHNUNG DARF WEDER VERVIELFÄLTIGT NOCH DITTEN ANGEBOTEN ODER ZUGANGLICH GEMACHT ODER ANDERWEGT MISSBRÄUCLICH BENUTZT WERDEN. ALLE RECHTE SIND VORBEHALTEN.

DARGESTELLTE DETAILS ZEIGEN EINE BEISPIELHAFT TECHNISCHE LÖSUNG (PRINZIPIARSTELLUNG). GGF. ERKENNBARE FABRIKATE ODER PRODUKTE DIENEN AUSSCHLIESSLICH DER VERANSCHALICHUNG. GLEICHWERTIGE SYSTEME SIND ZULÄSSIG. MASSGEBLICH FÜR DIE AUSFÜHRUNG UND DIE ZU ERFÜLLENDEN PARAMETER SIND AUSSCHLIESSLICH DIE TECHNISCHEN ANFORDERUNGEN UND LEISTUNGSMERKMALE GEMÄSS LEISTUNGSVERZEICHNIS (LV).

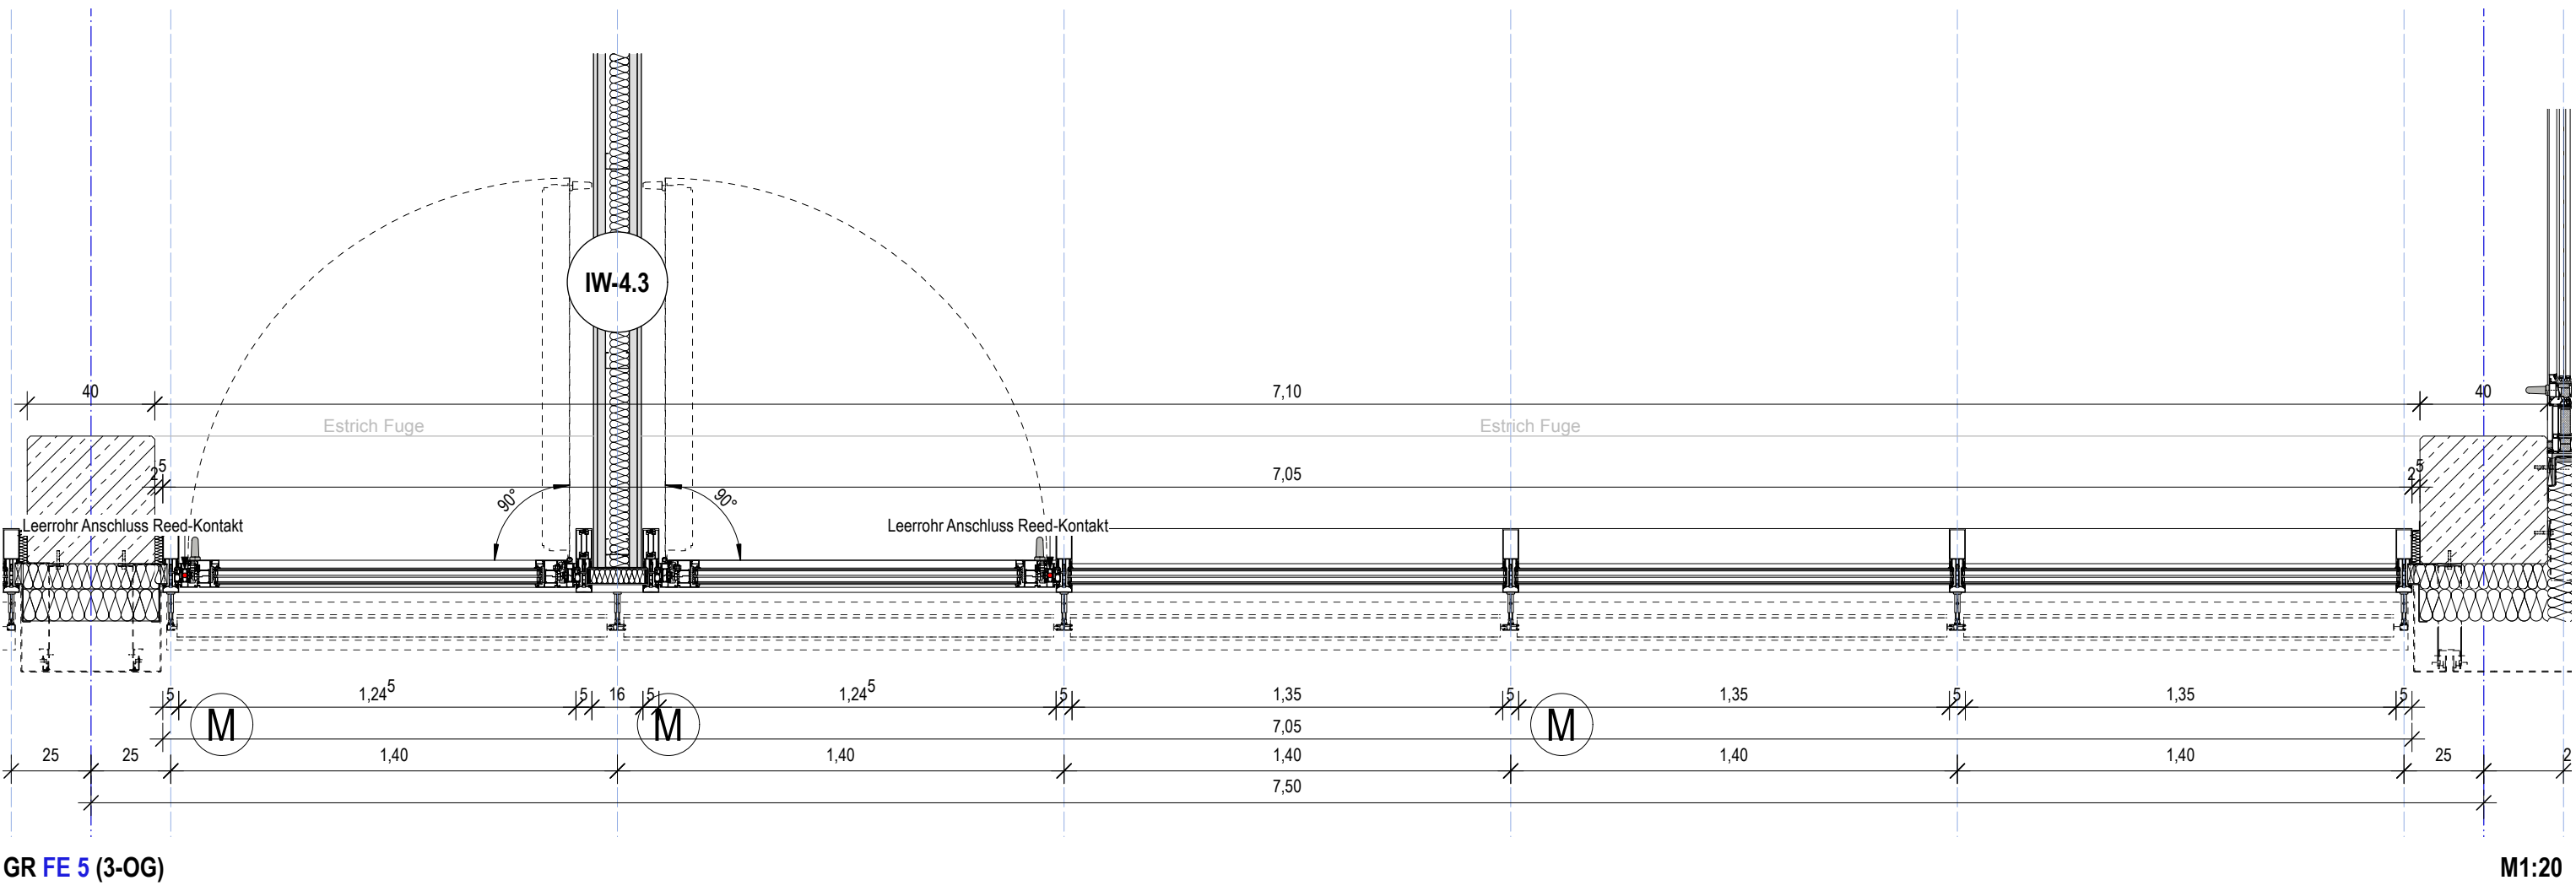


GR FE 5 (3-OG)

M1:20

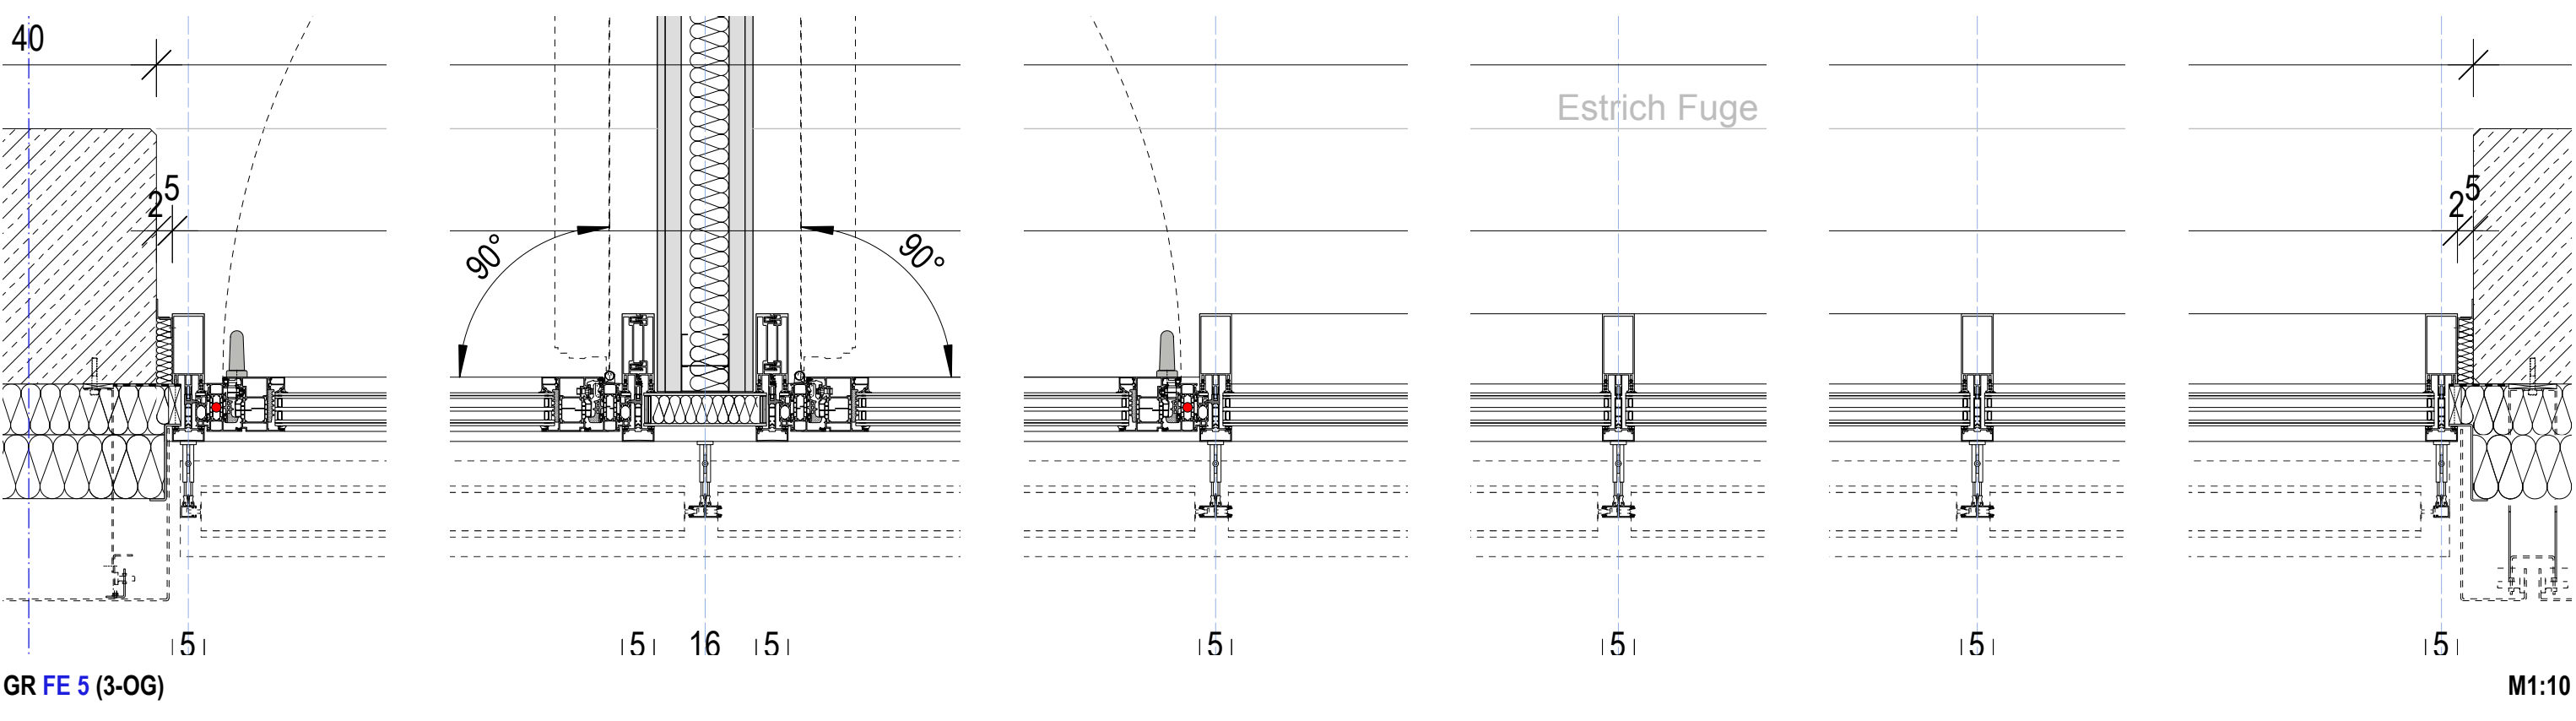


GR FE 5 (3-OG)

M1:10

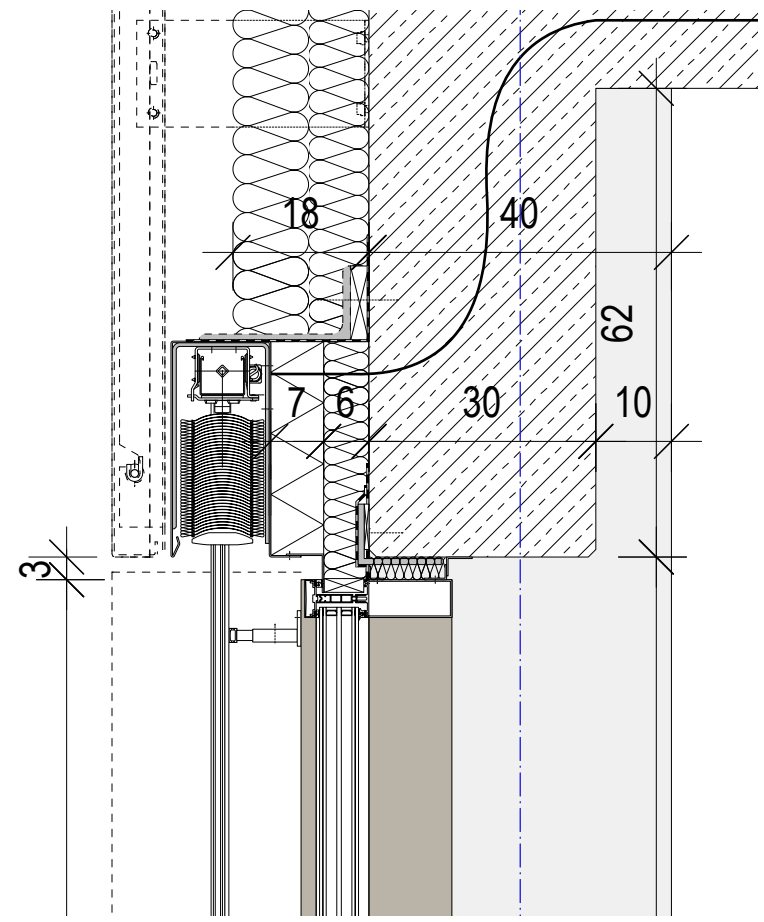


SN FE 5 (3-OG) Festverglasung

M1:10

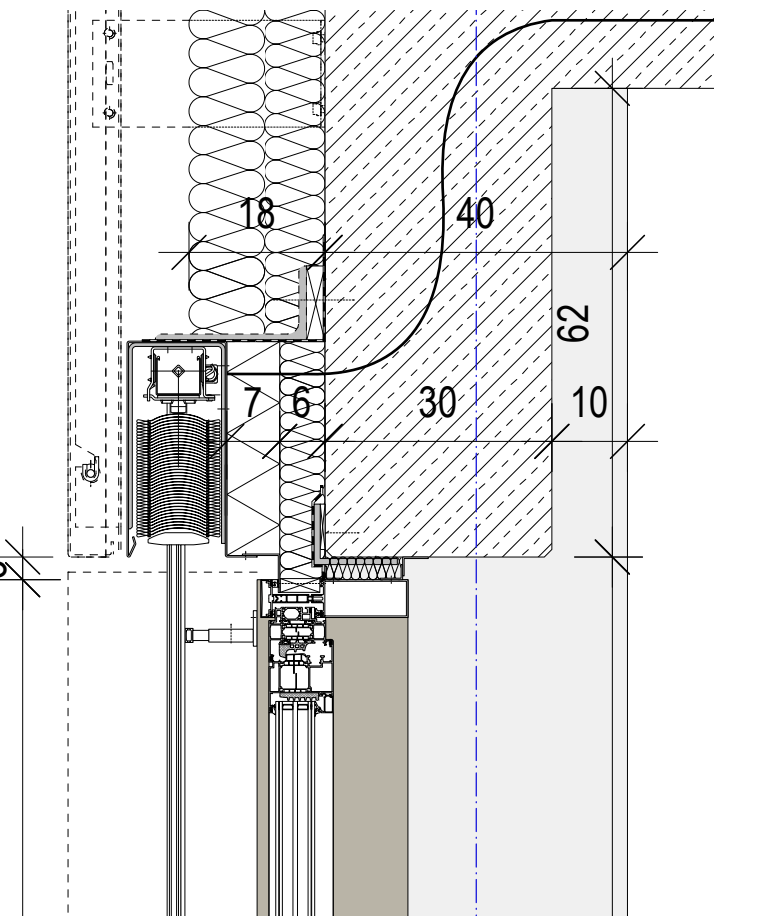


SN FE 5 (3-OG) Fenstertür

M1:10

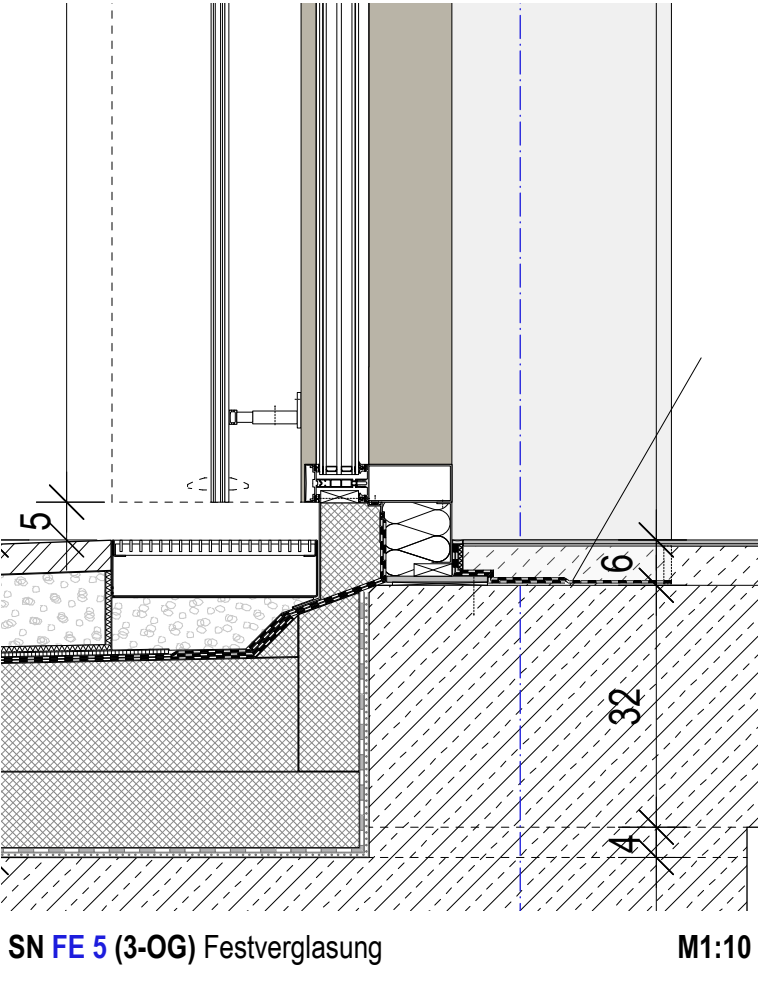

SN FE 5 (3-OG) Festverglasung

M1:10

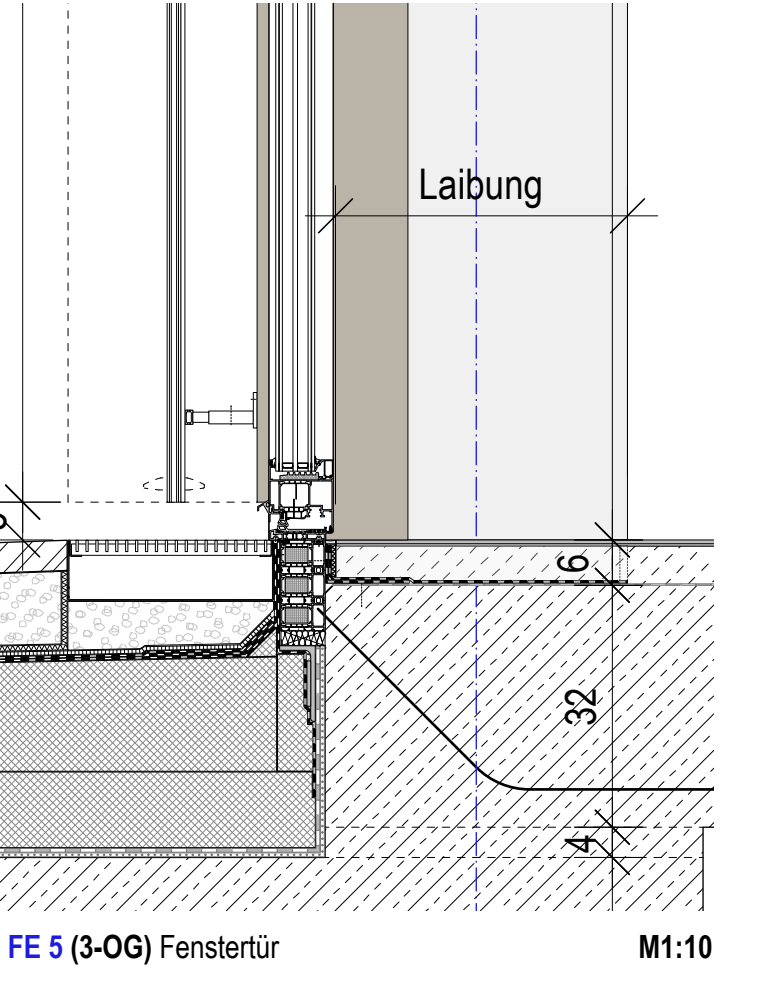

SN FE 5 (3-OG) Fenstertür

M1:10

INDEX DATUM GEZ. ÄNDERUNG

PROJEKT

NEUBAU VERWALTUNGSGEBÄUDE UND ERWEITERUNG TIEFGARAGE

NEIDHARTSTRASSE 32, 86150 AUGSBURG

BAUHERR

IKH SCHWABEN

STETTENSTRASSE 1+3, 86150 AUGSBURG

LAGEPLAN / GEBÄUDEÜBERSICHT



LEISTUNGSSTAND

AUSFÜHRUNGSPLANUNG VORABZUG

PLANNHALT

DETAIL FE 5 (HGF und Flur)

HAUS 4

MASSSTAB

1:20 | 1:10

GEZ. VON

GEZ. AM

STAND

PLANGRÖSSE

AG

BAUTIL.

ERST.

LPH.

ART

EBENE

PLANNR.

STAT.

INDEX

IKHS - H4 - ARC - 5 - DT - FE - 344 - V - 7