


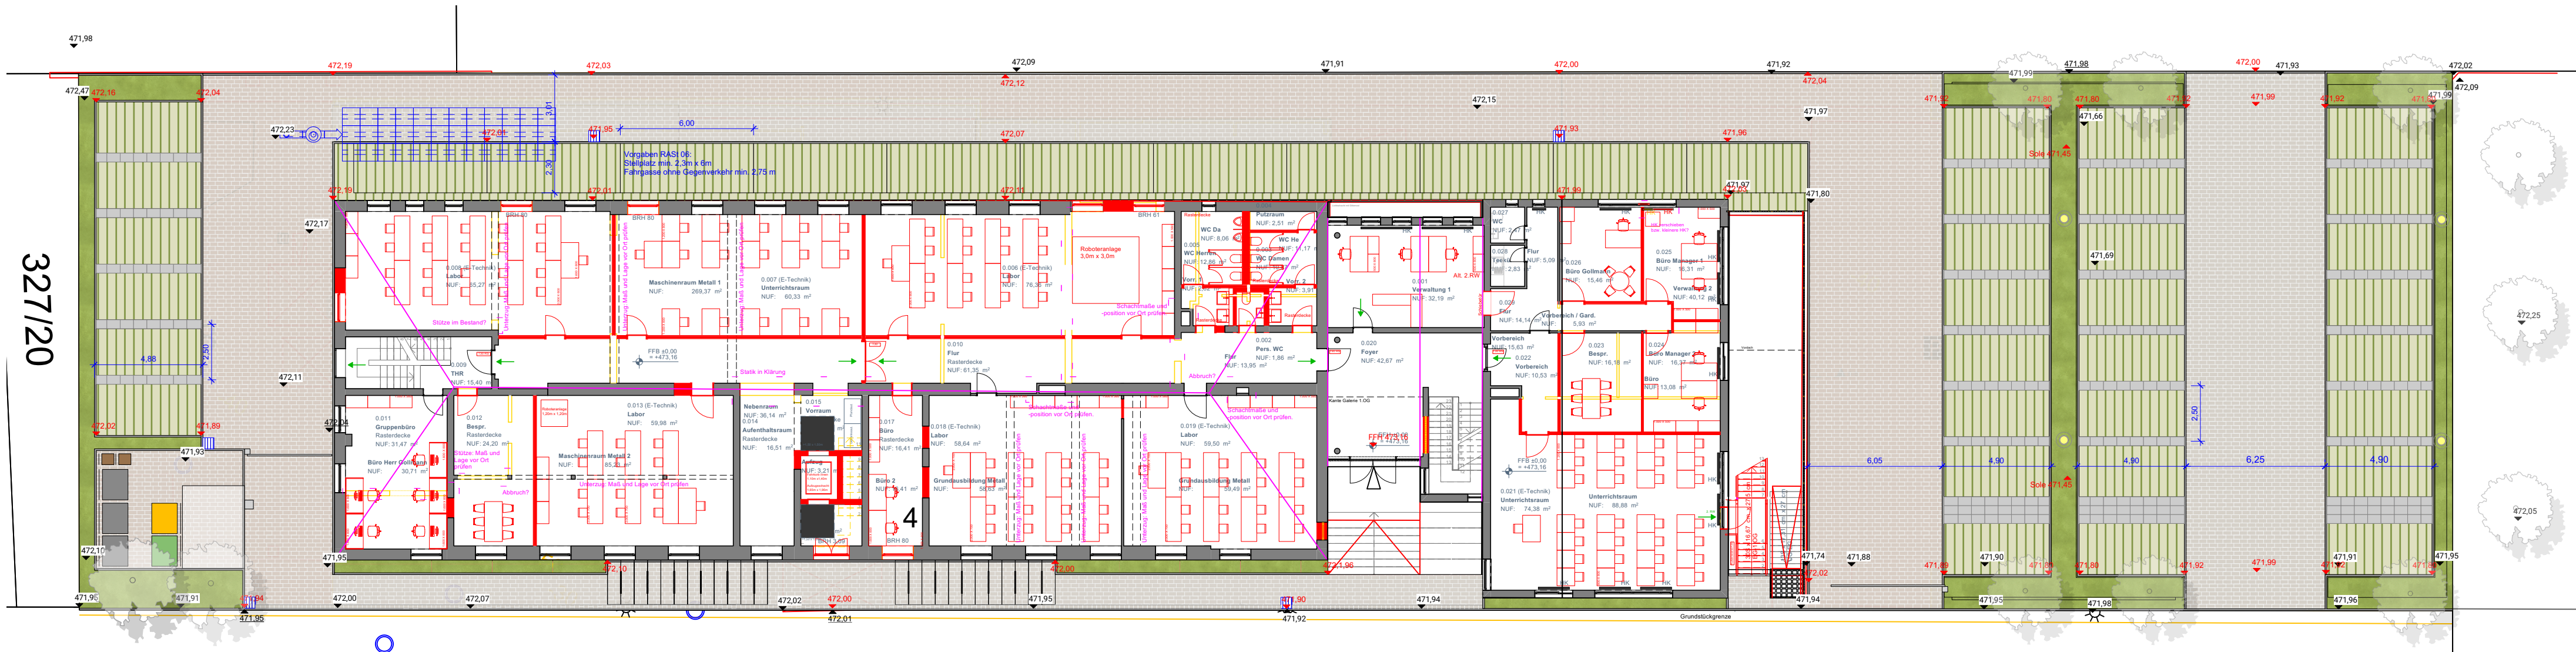

327/13

Heinz-Rühmann-Straße

Lageplan M 1:200



Schnitt M 1:100

OBJEKT IHK CAMPUS NEU-ULM		 Mattner · Nagies · Eschenlohr LANDSCHAFTSARCHITEKTEN	MAßSTAB 1/200
PLAN Übersichtsplan	PLANNUMMER 680_FF02_LP01-0		FORMAT 903/250 mm
BAUHERR IHK Akademie Schwaben Arbeit und Bildung GmbH Stettenstraße 1+3 86150 Augsburg	ENTWURFSVERFASSER MNE LANDSCHAFTSARCHITEKTEN PHILIPPINE-WELSER-STRASSE 17 86150 AUGSBURG TEL.: 0821 - 35 0 48 FAX.: 0821 - 51 78 41	DATUM 12.12.2025	
		BEARBEITERIN / ZEICHNERIN NG/ ESC	