


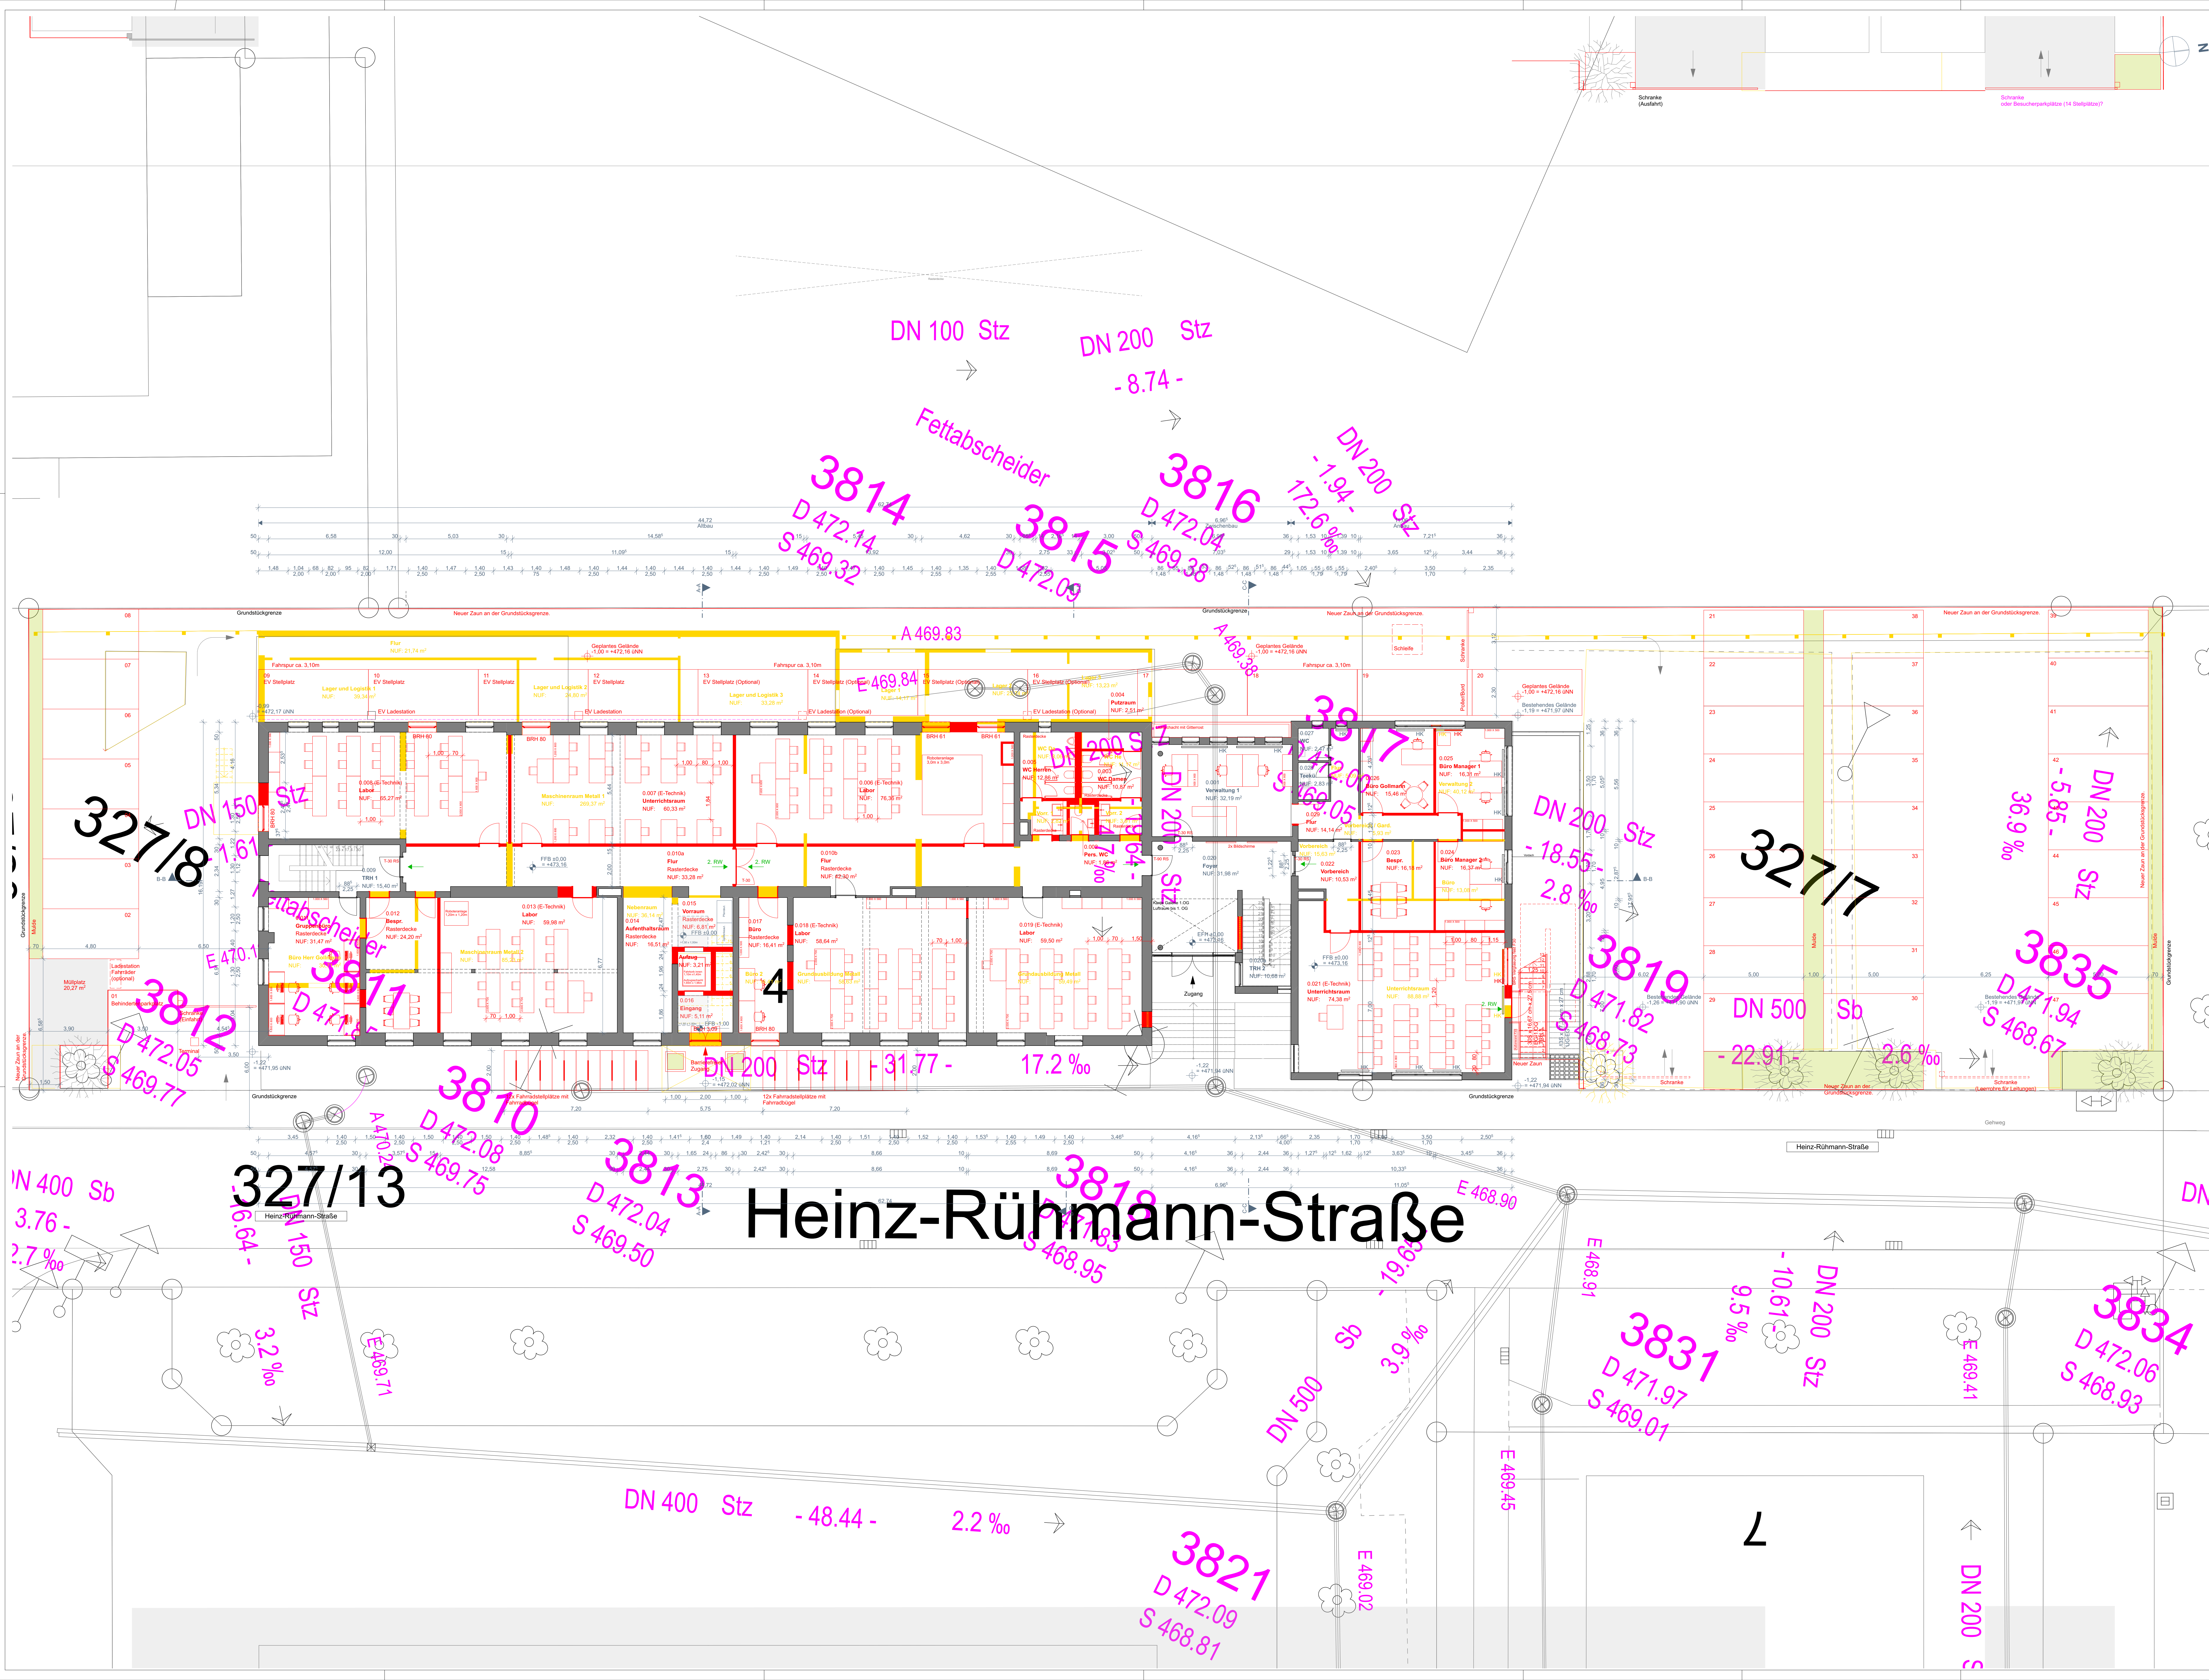

OLAAR
ARCHITEKTUR

Genehmigungsplanung
05.05.2026

Umbau und Sanierung
Bestandsgebäude mit Abbruch
Satteldach und neuer Aufstockung
eines Vollgeschosses mit Puttdach

Bauvorhaben

P634
P634_IHK Bildungszentrum Neu-
Ulm
Heinz-Rühmann-Straße 4
89231 Neu-Ulm

Bauherrschaft

IHK Akademie Schwaben,
Arbeit und Bildung GmbH
i.V. Herr Stefan Schmid
Stettenstraße 1+3
89150 Augsburg

Architekt

Christoph Längle
OLAAR GmbH
Tübinger Straße 77/1
70178 Stuttgart
0711 512881 38

Entwurfsverfasser

Bauherr

Legende

- Bestand
- Neubau
- Abbruch

Grundriss
EG_Aussenanlagen_mit_Kataster
umzug

Maßstab
1:100

Datum
05.05.2026