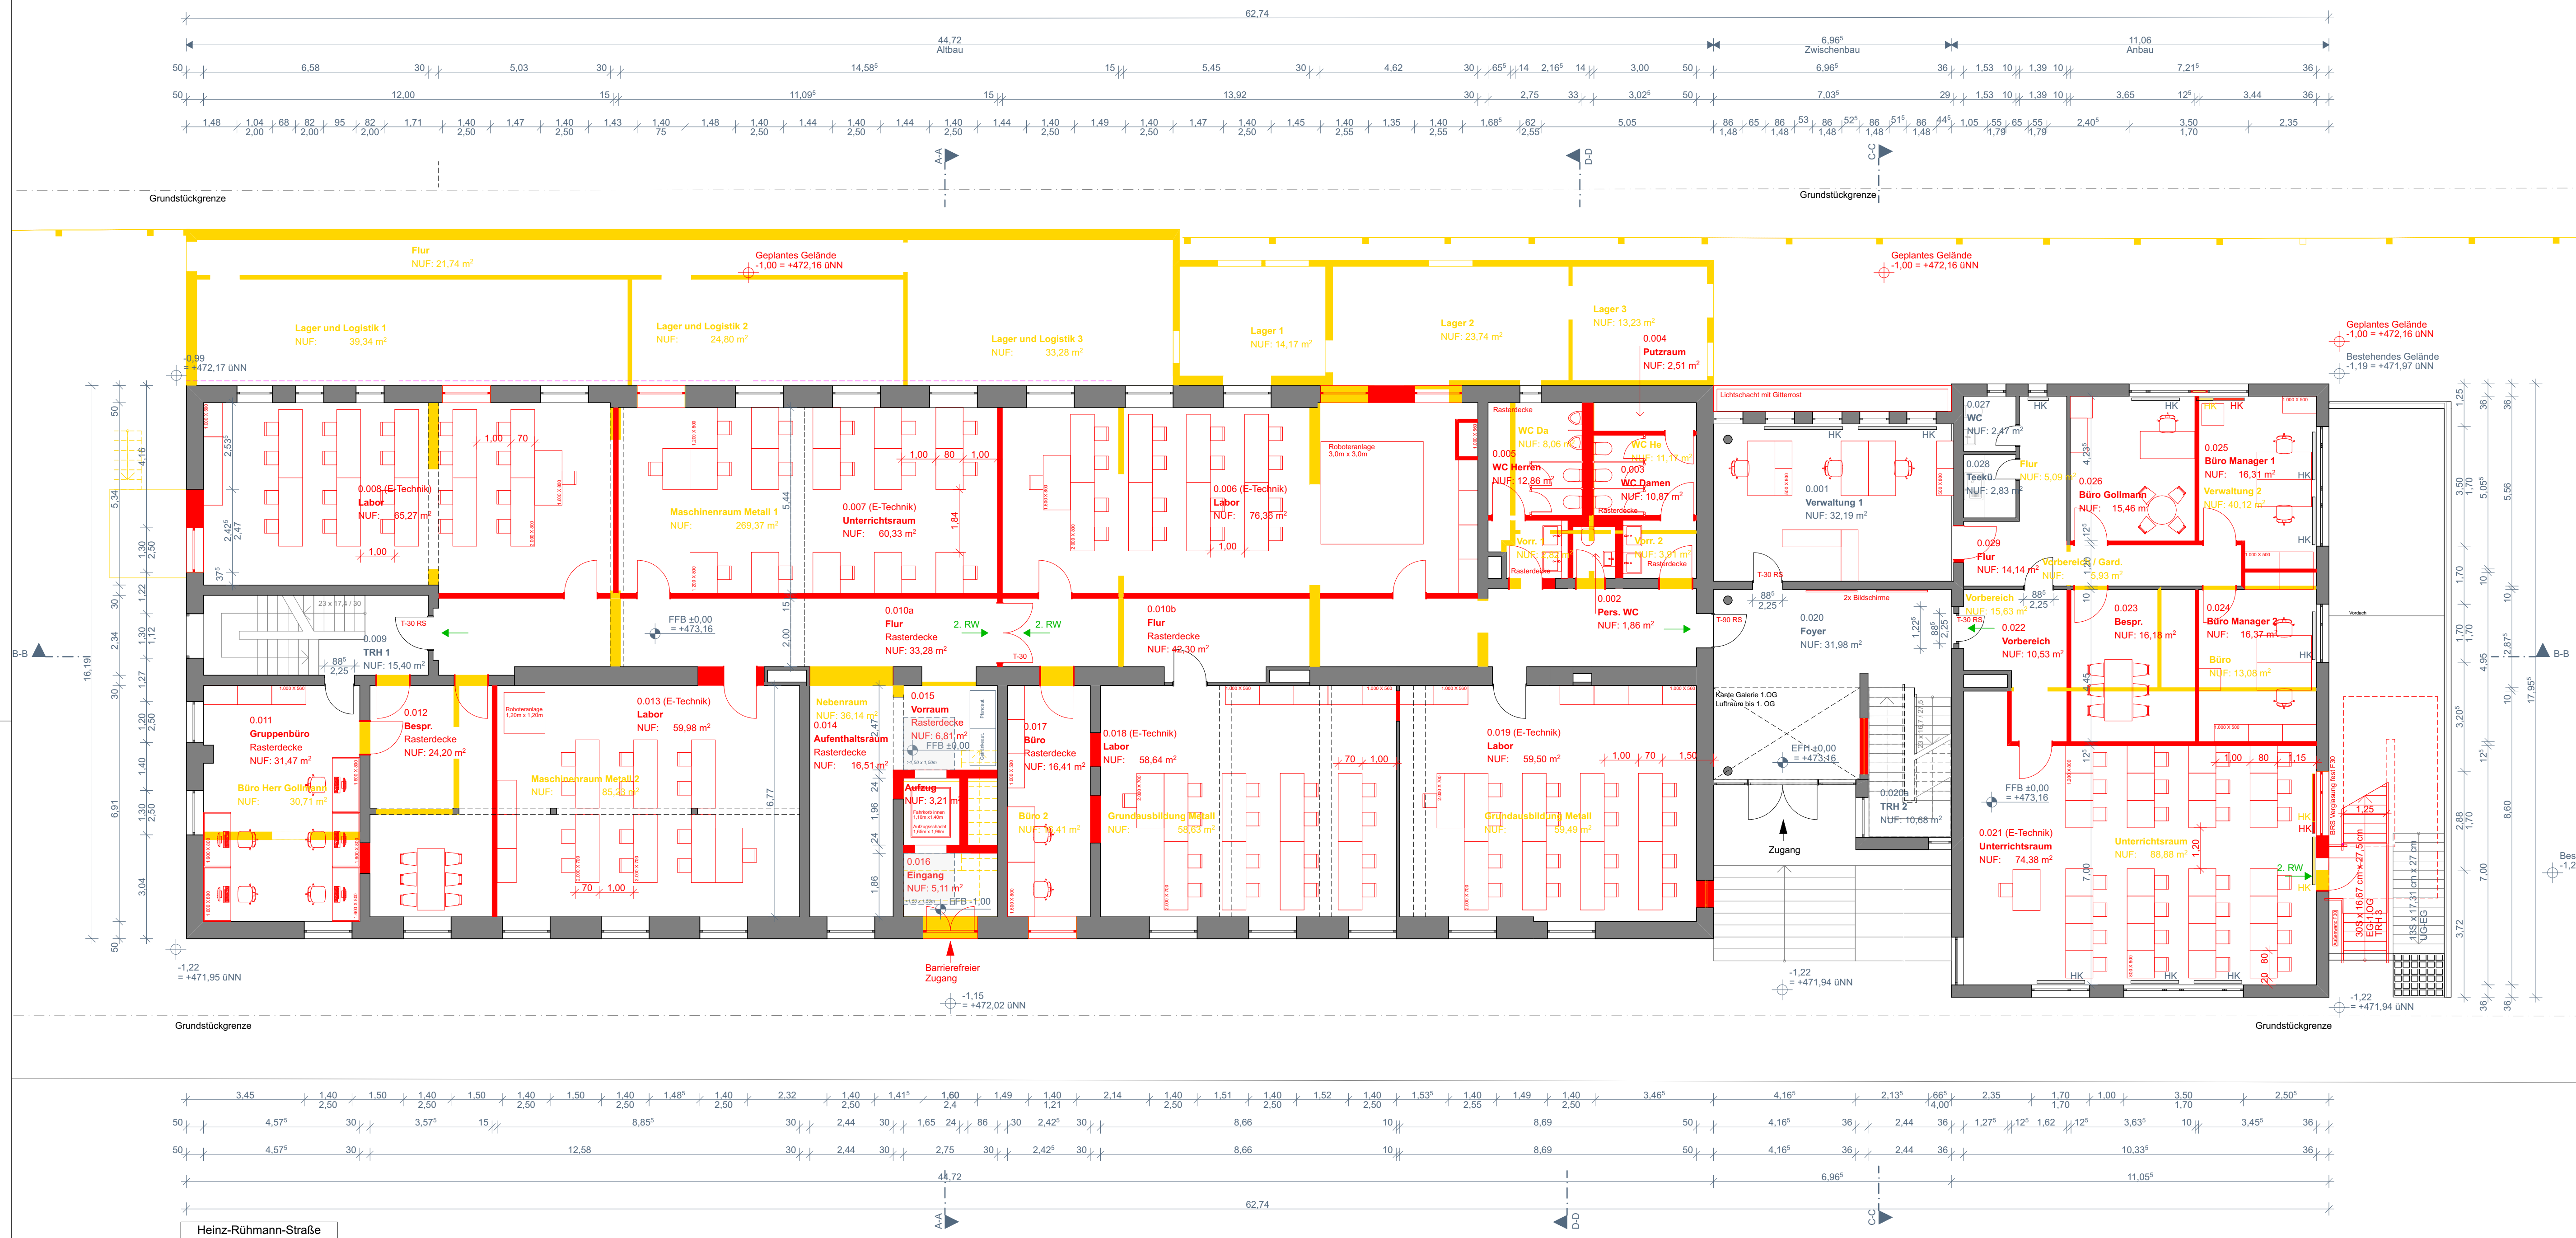


**OLAAR**
ARCHITEKTUR

Genehmigungsplanung
05.05.2026

Umbau und Sanierung
Bestandsgebäude mit Abbruch
Satteldach und neuer Aufstockung
eines Vollgeschosses mit Pultdach

Bauvorhaben

P834
P834_IHK_Bildungszentrum_Neu-
Ulm
Heinz-Rühmann-Straße 4
89231 Neu-Ulm

Bauherrschaft

IHK Akademie Schwaben,
Arbeit und Bildung GmbH,
i. V. Herr Stefan Schmid
Stettenstraße 1+3
86150 Augsburg

Architekt

Christoph Längle
OLAAR GmbH
Tübinger Straße 77/1
70178 Stuttgart
0711 912681 38

Entwurfsverfasser

Bauherr

Legende

- Bestand
Neubau
Abbruch

Grundriss EG

Maßstab

1:100

Datum
05.05.20

53CH09JUN3 BAJANTRAJ 250108 PK34 001 OLAAR TW 28 UM 06 56 26