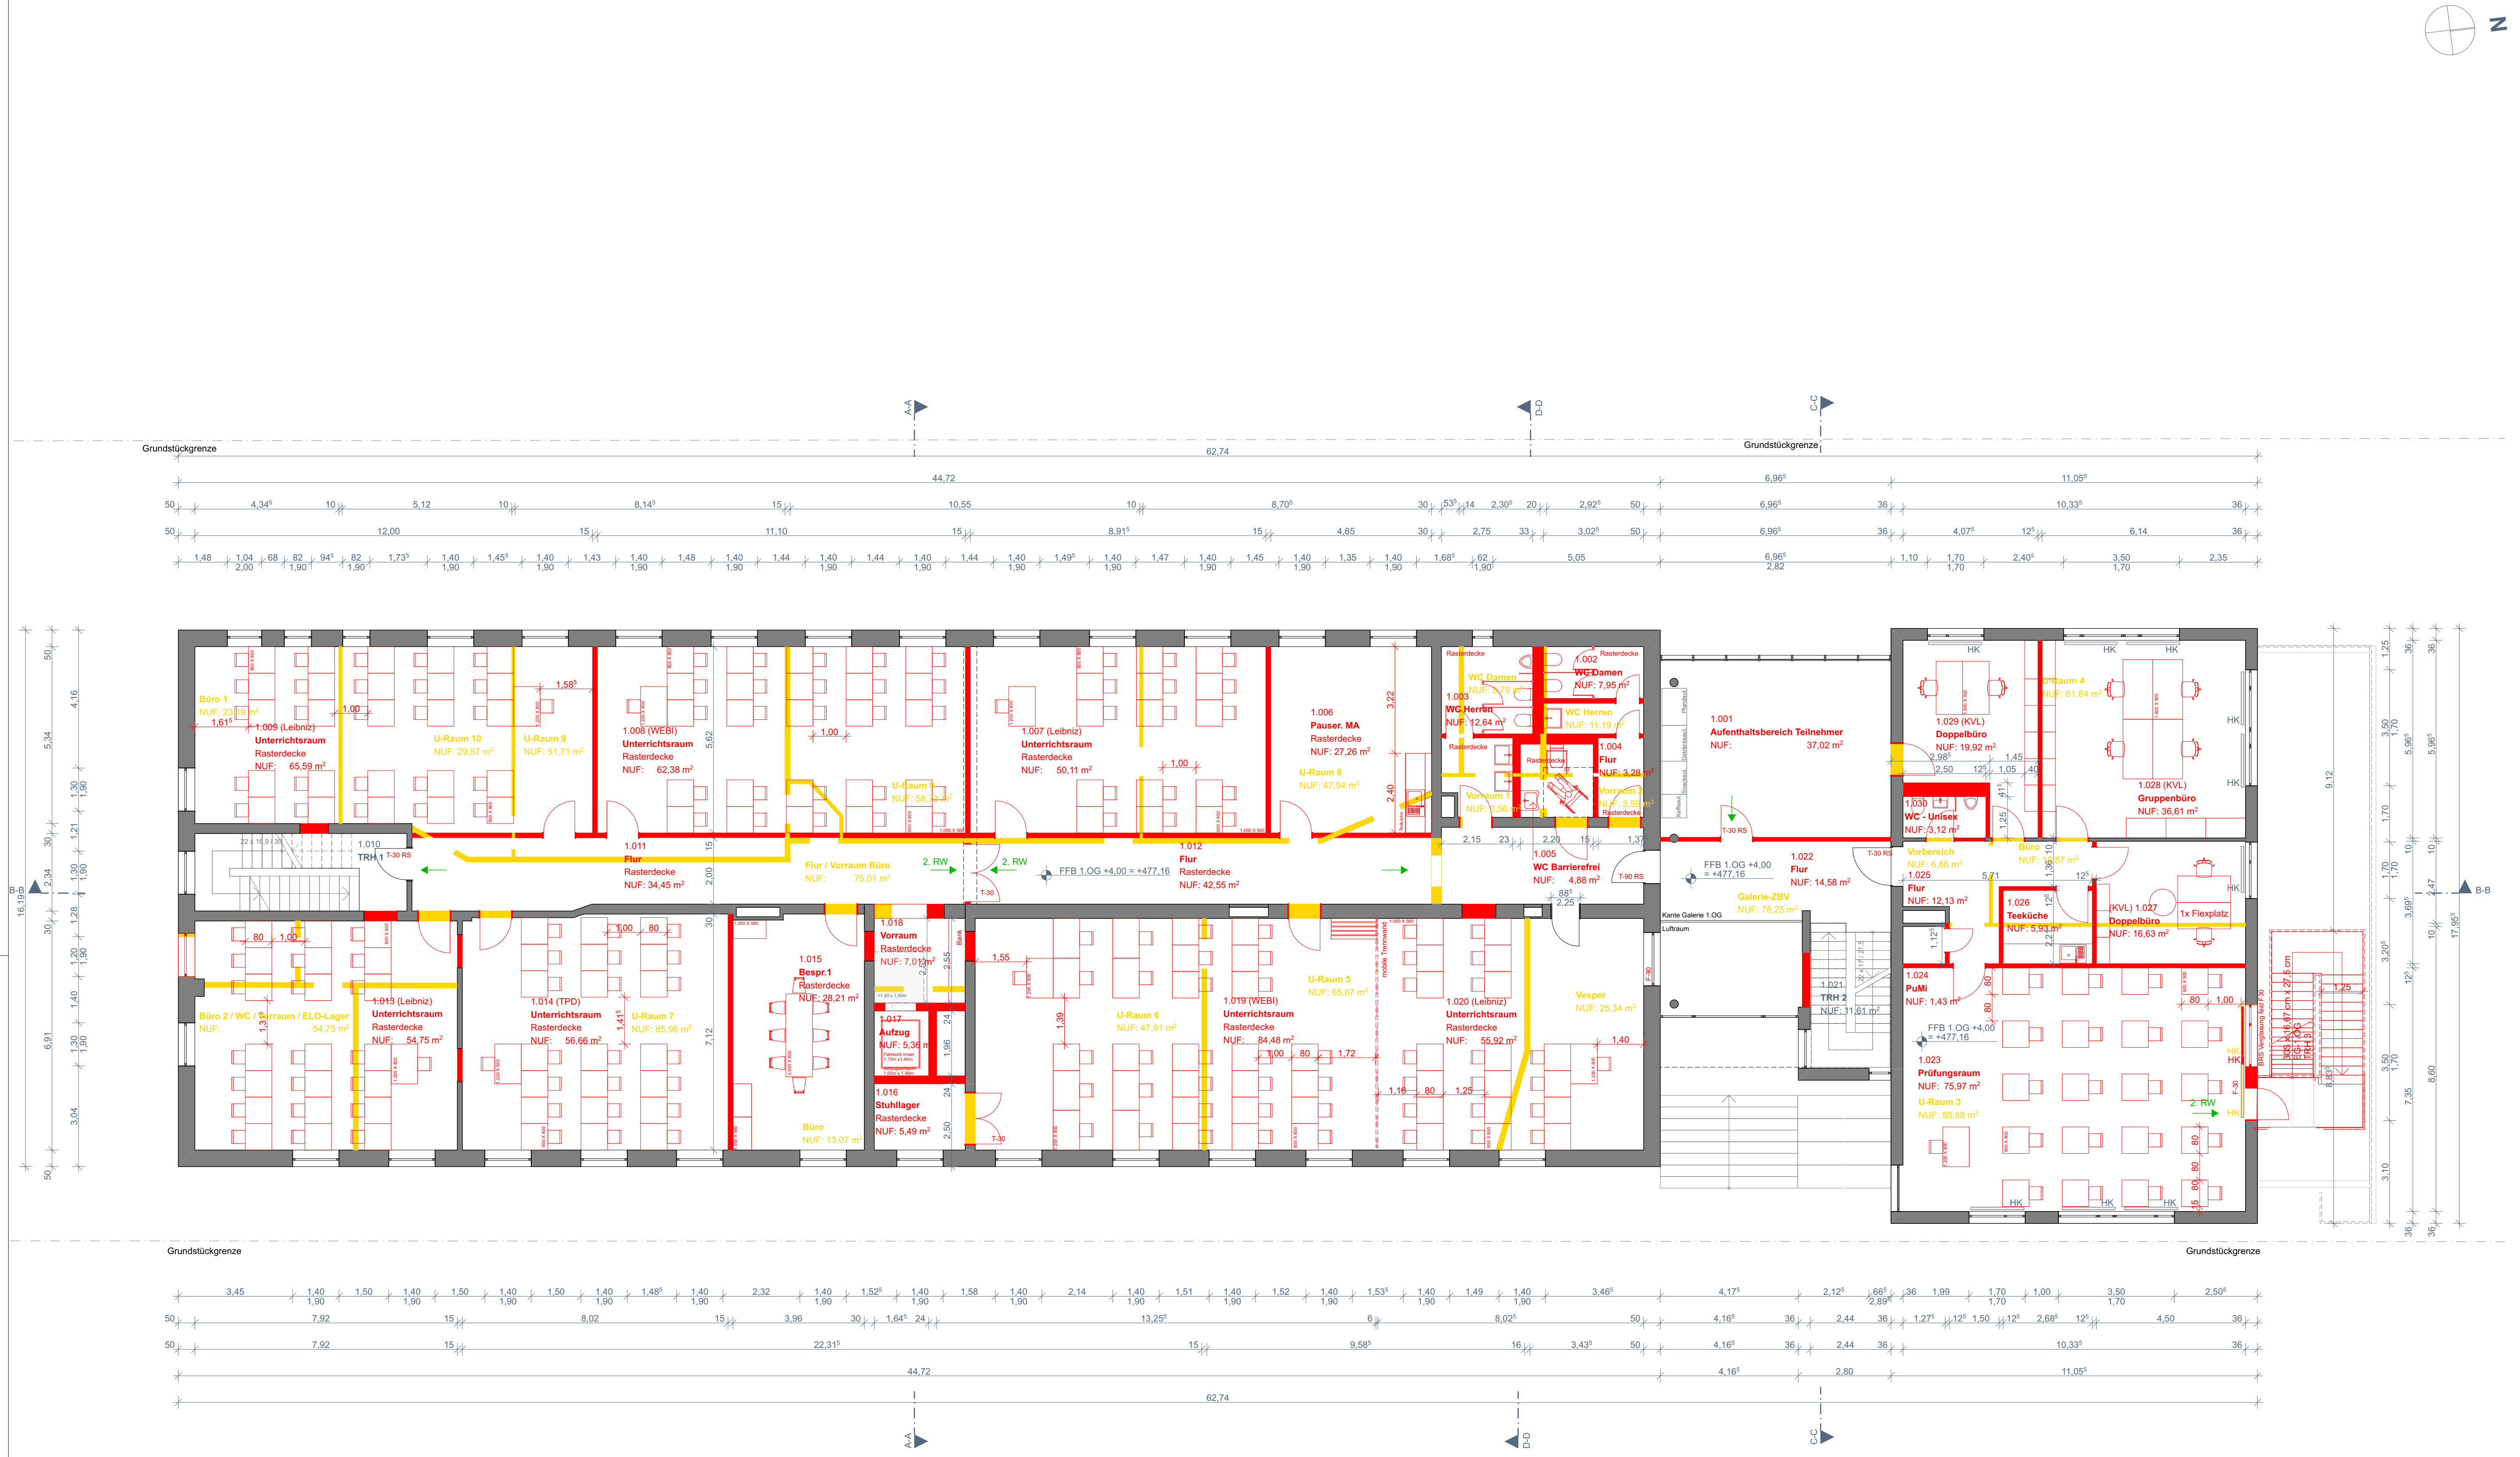


**OLAAR**
ARCHITEKTUR

Genehmigungsplanung
05.05.2026

Umbau und Sanierung
Bestandsgebäude mit Abbruch
Satteldach und neuer Aufstockung
eines Vollgeschosses mit Pultdach

Bauvorhaben

P834
P834_IHK_Bildungszentrum_Neu-
Ulm
Heinz-Rühmann-Straße 4
89231 Neu-Ulm

Bauherrschaft

IHK Akademie Schwaben,
Arbeit und Bildung GmbH,
i.V. Herr Stefan Schmid
Stettenstraße 1+3
86150 Augsburg

Architekt

Christoph Längle
OLAAR GmbH
Tübinger Straße 77/1
70178 Stuttgart
0711 912681 38

Entwurfsverfasser

Bauherr

Legende



Grundriss 1.OG

Maßstab
1:100

Datum
05.05.2026

BIMcloud: PC-15-Server - BIMcloud Basic für Archicad 21
PES4_19K_Bildungszentrum_Neu-Ulm
502H991N0, RAUINTRA0, 250108, PES4, 001, CLAAH, TIV, 28, UM, 05.05.20, 15:23