


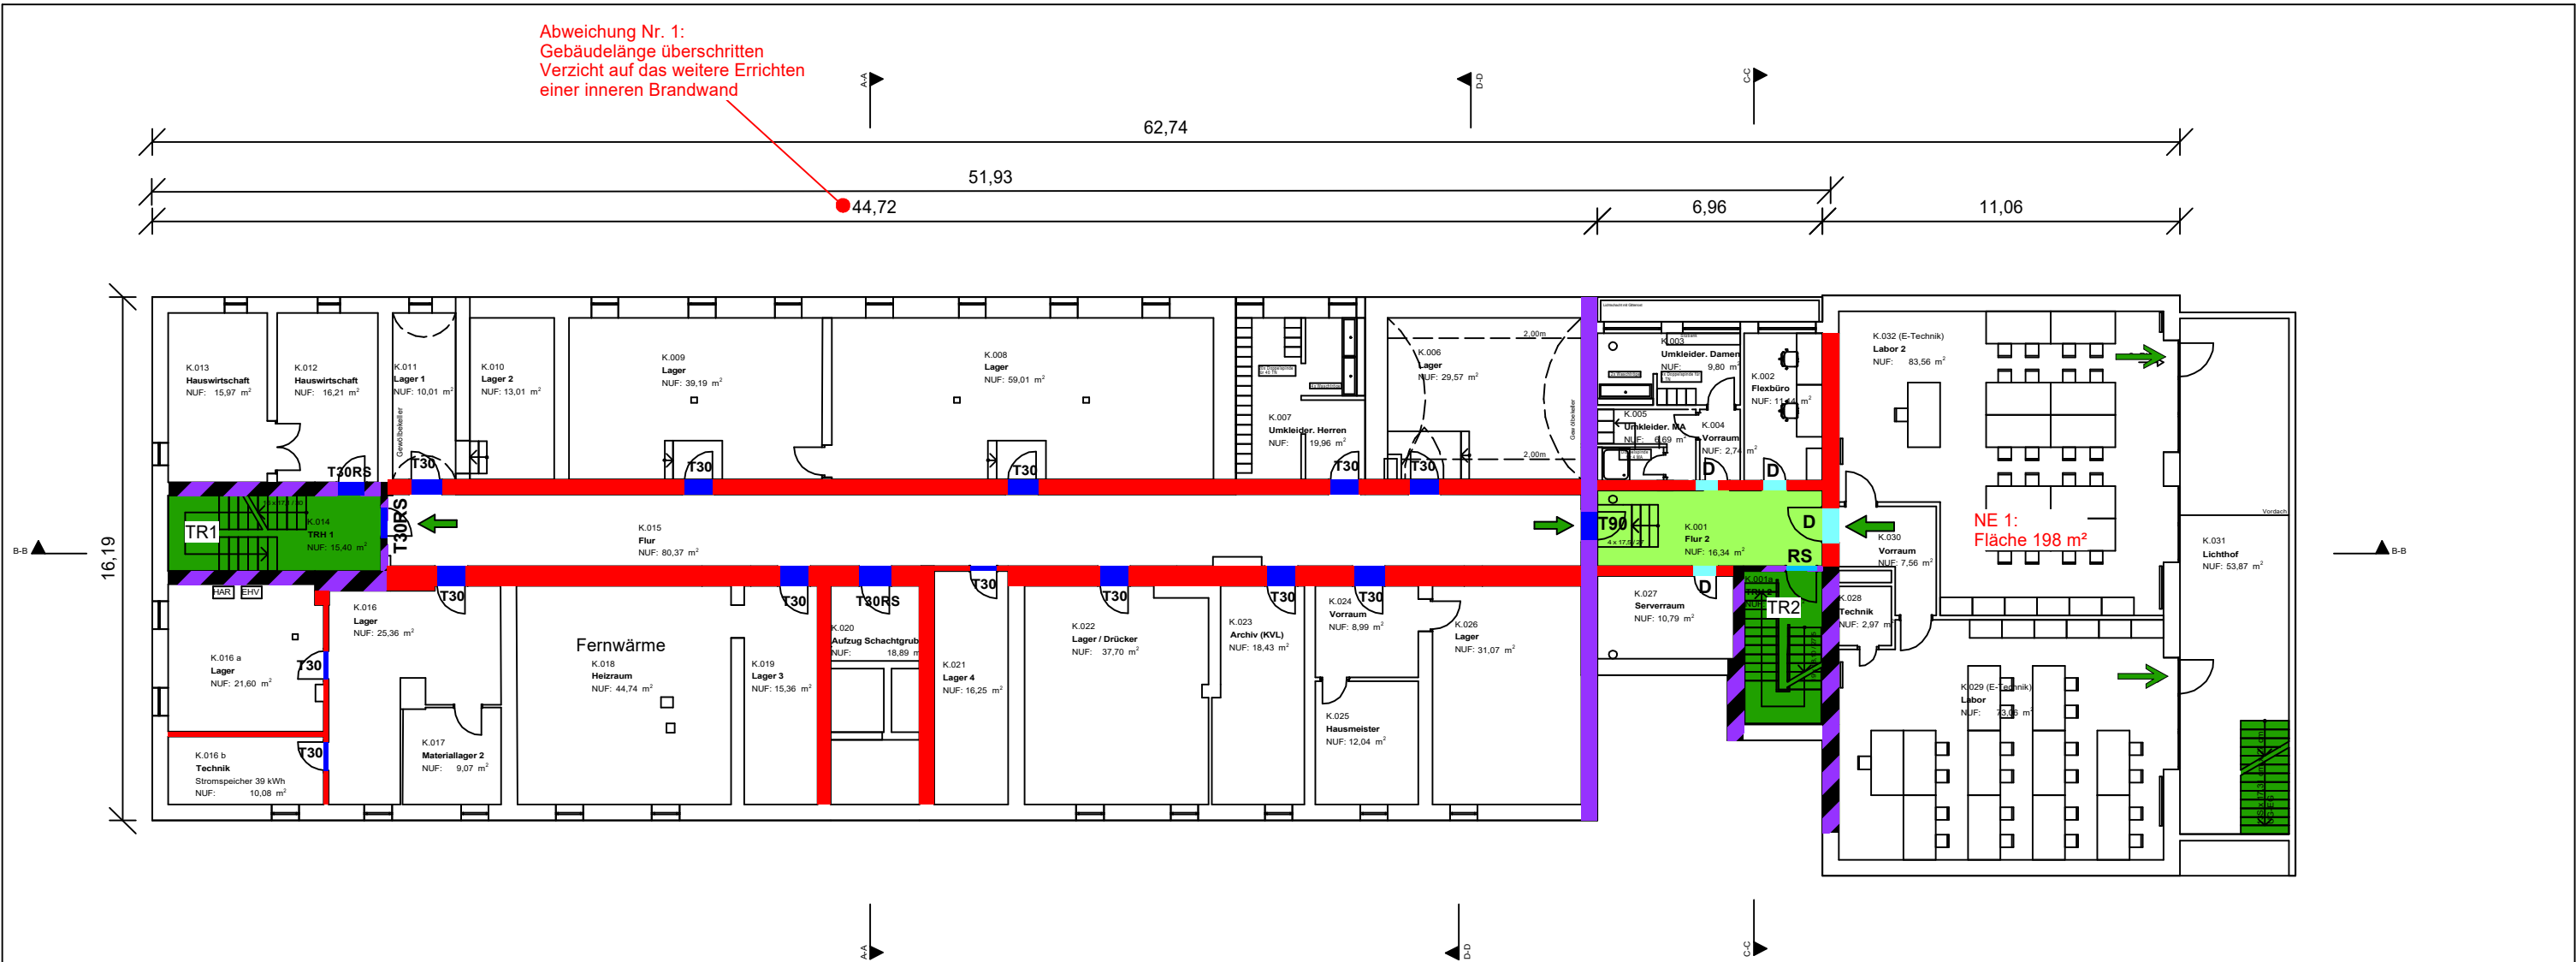

Legende:

1. Rettungsweg	2. Rettungsweg	Brandwand	Bauart Brandwand (feuerbeständig, mechanisch belastbar)	feuerbeständig	notwendiger Flur	notwendiger Treppenraum, notwendige Treppe	Tür mit bestimmten, jedoch nicht klassifizierten Anforderungen	Rauchschutz DIN 18095	Feuerschutztür bzw. Brandschutzverglasung

Legende:

D	RS	T30	T30RS	T90
Tür dichtschießend	Rauchschutztür nach DIN 18095	Tür feuerhemmend, dicht und selbstschließend	Tür feuerhemmend, rauchdicht und selbstschließend	Tür feuerbeständig, dicht und selbstschließend

Brandschutzplan (Eingabe)

Planstand: 09.12.2025


Bauherr: IHK Akademie Schwaben, Arbeit und Bildung GmbH, i.V. Silvano Lavorini Stettenstraße 1+3 86159 Augsburg	Bauvorhaben: P834 IHK Bildungszentrum Neu-Ulm Heinz-Rühmann-Straße 4 89231 Neu-Ulm Flur-Nr.: 327/7, 327/8
---	--


Architekt:
Christoph Längle
OLAAR GmbH
Tübinger Straße 77/1
70178 Stuttgart
Tel.: 0711 912681 38

Brandschutzplan nur in Verbindung mit dem Textteil des BSN gültig.


Verfasser:
Ralf Künzl
Sachverständiger Brandschutz
Stethaimerstraße 32-34
84034 Landshut
Tel.: 08 71 / 93 57 497
Fax: 08 71 / 93 11 246
Mail: info@brandschutz-rk.de

Geschoss: UG
Maßstab: 1:200 (A3)
Datum: 16.12.2025

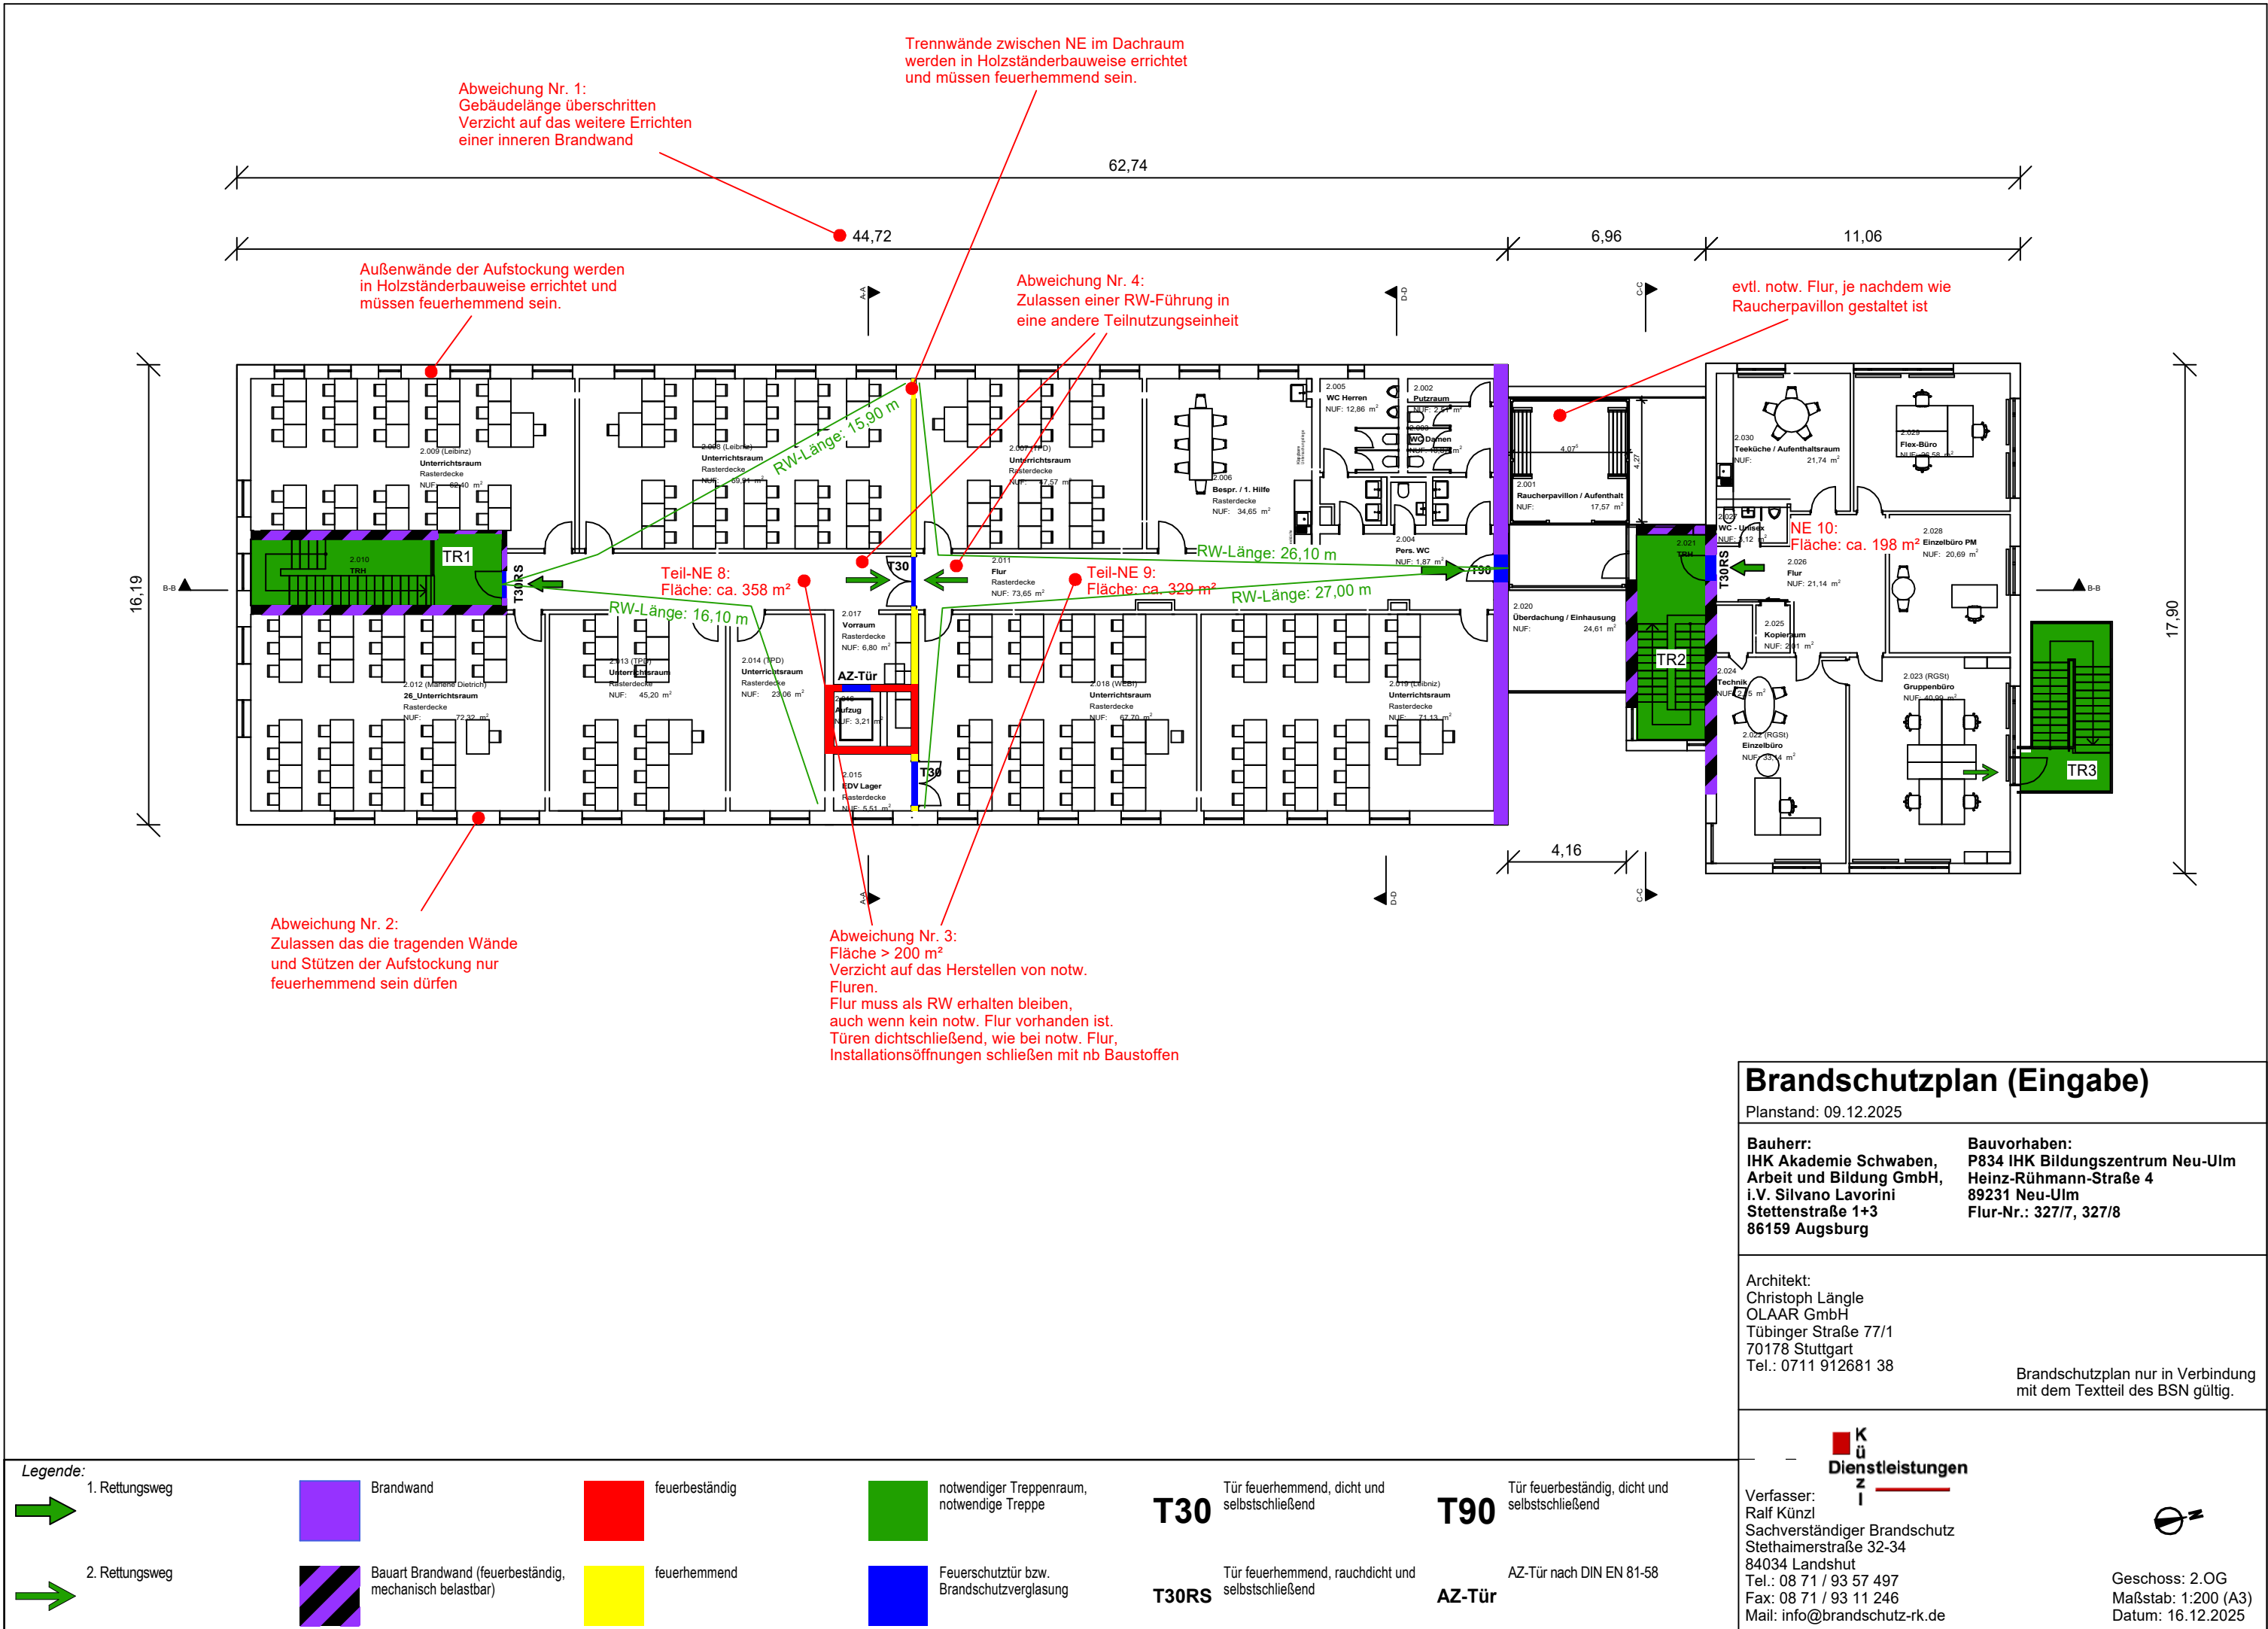

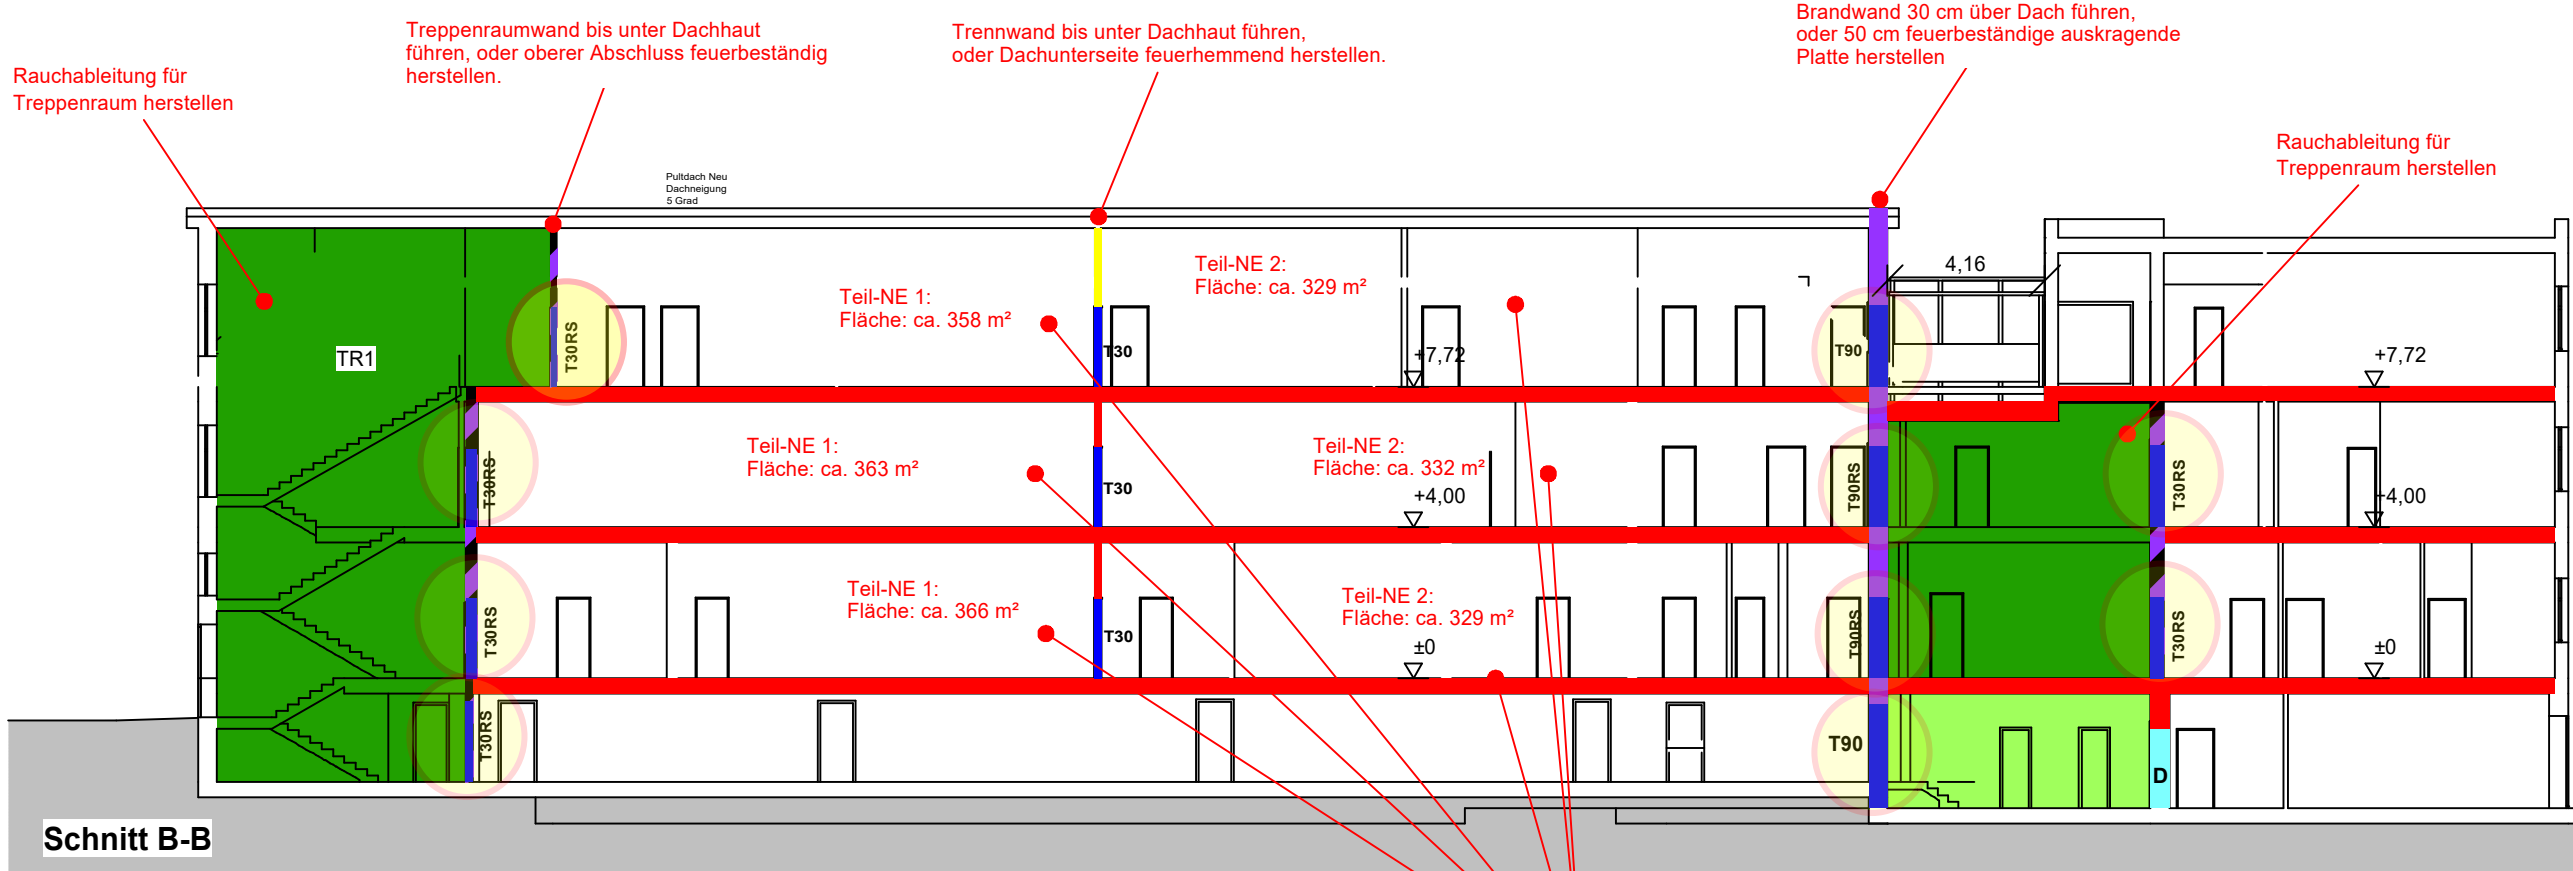

Schnitt B-B

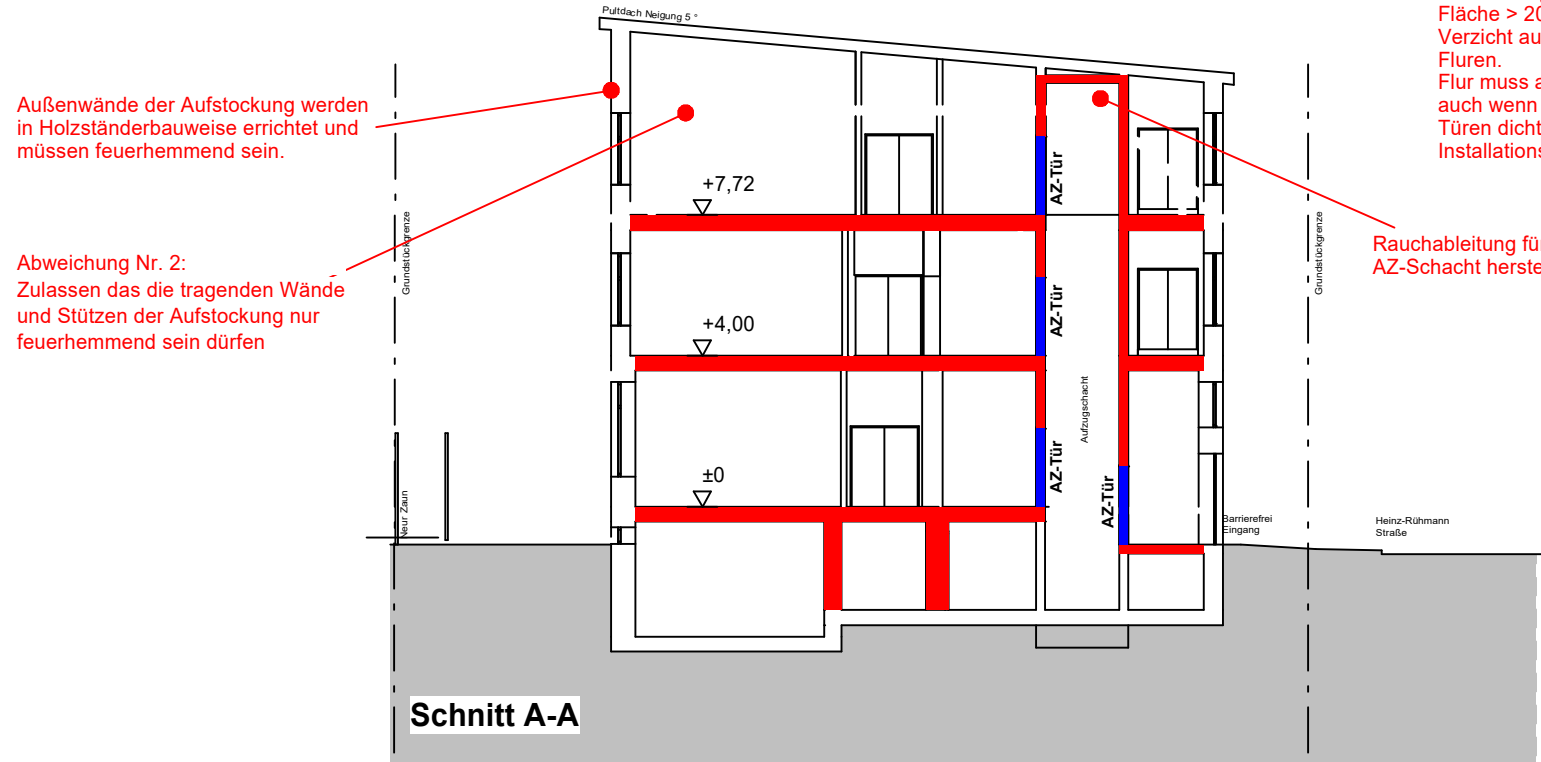


Schnitt A-A

Legende:



Legende:

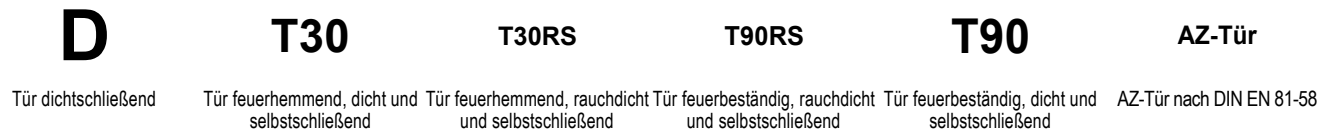

Brandschutzplan (Eingabe)

Planstand: 09.12.2025

Bauherr:
IHK Akademie Schwaben,
Arbeit und Bildung GmbH,
i.V. Silvano Lavorini
Stettenstraße 1+3
86159 Augsburg

Bauvorhaben:
P834 IHK Bildungszentrum Neu-Ulm
Heinz-Rühmann-Straße 4
89231 Neu-Ulm
Flur-Nr.: 327/7, 327/8


Architekt:
Christoph Längle
OLAAR GmbH
Tübinger Straße 77/1
70178 Stuttgart
Tel.: 0711 912681 38

Brandschutzplan nur in Verbindung
mit dem Textteil des BSN gültig.



Verfasser:
Ralf Künzl
Sachverständiger Brandschutz
Stethaimerstraße 32-34
84034 Landshut
Tel.: 08 71 / 93 57 497
Fax: 08 71 / 93 11 246
Mail: info@brandschutz-rk.de

Schnitte A-A, B-B
Maßstab: 1:200 (A3)
Datum: 16.12.2025

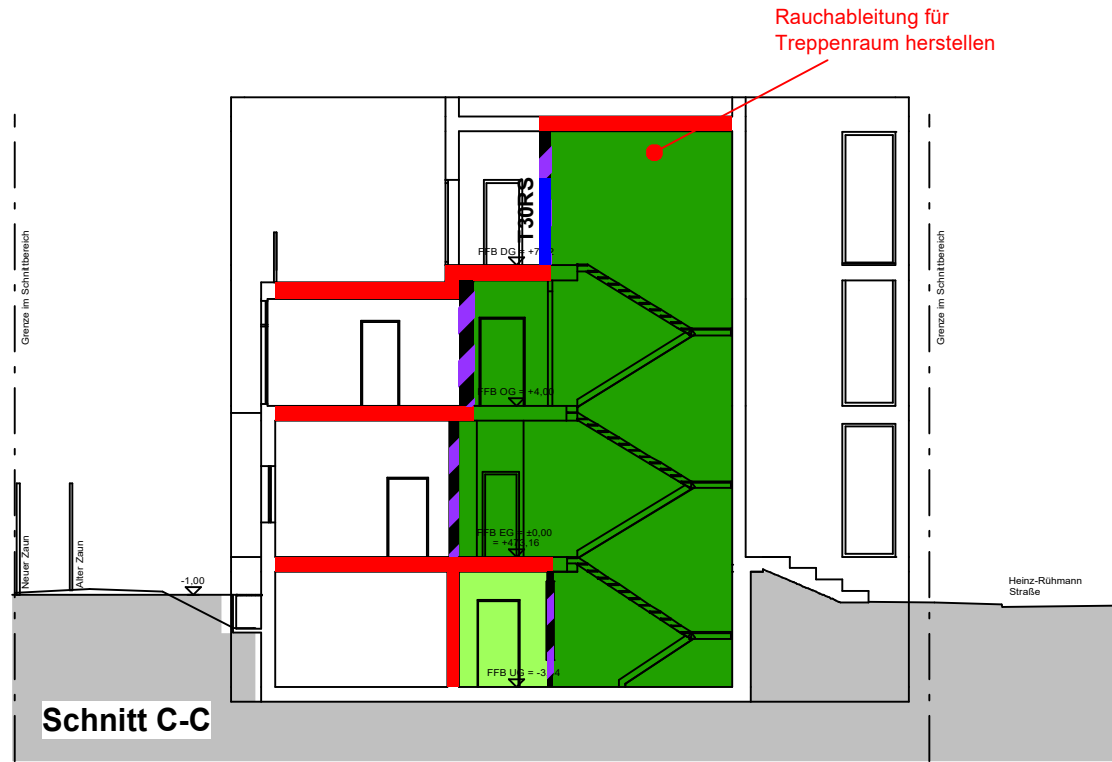

Legende

	Bauart Brandwand (feuerbeständig, mechanisch belastbar)		feuerbeständig
	feuerhemmend		notwendiger Flur
	notwendiger Treppenraum, notwendige Treppe		Feuerschutztür bzw. Brandschutzverglasung

T30RS Tür feuerhemmend, rauchdicht und selbstschließend

Brandschutzplan (Eingabe)

Planstand: 09.12.2025

Bauherr: IHK Akademie Schwaben, Arbeit und Bildung GmbH, i.V. Silvano Lavorini Stettenstraße 1+3 86159 Augsburg	Bauvorhaben: P834 IHK Bildungszentrum Neu-Ulm Heinz-Rühmann-Straße 4 89231 Neu-Ulm Flur-Nr.: 327/7, 327/8
---	--


Architekt:
Christoph Längle
OLAAR GmbH
Tübinger Straße 77/1
70178 Stuttgart
Tel.: 0711 912681 38


Brandschutzplan nur in Verbindung mit dem Textteil des BSN gültig.

**K
ü
n
z
l
i
Dienstleistungen**

Verfasser:
Ralf Künzl
Sachverständiger Brandschutz
Stethaimerstraße 32-34
84034 Landshut
Tel.: 08 71 / 93 57 497
Fax: 08 71 / 93 11 246
Mail: info@brandschutz-rk.de

Schnitte C-C, D-D
Maßstab: 1:200 (A3)
Datum: 16.12.2025

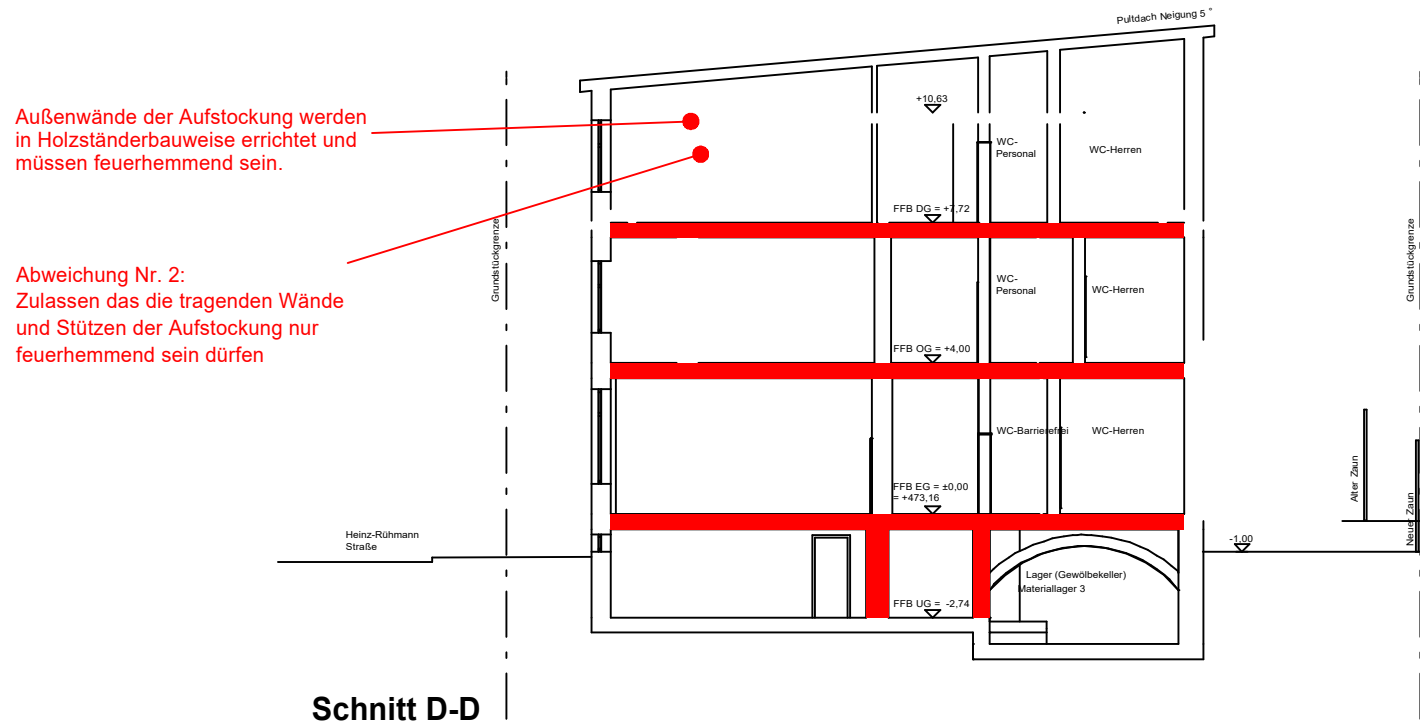

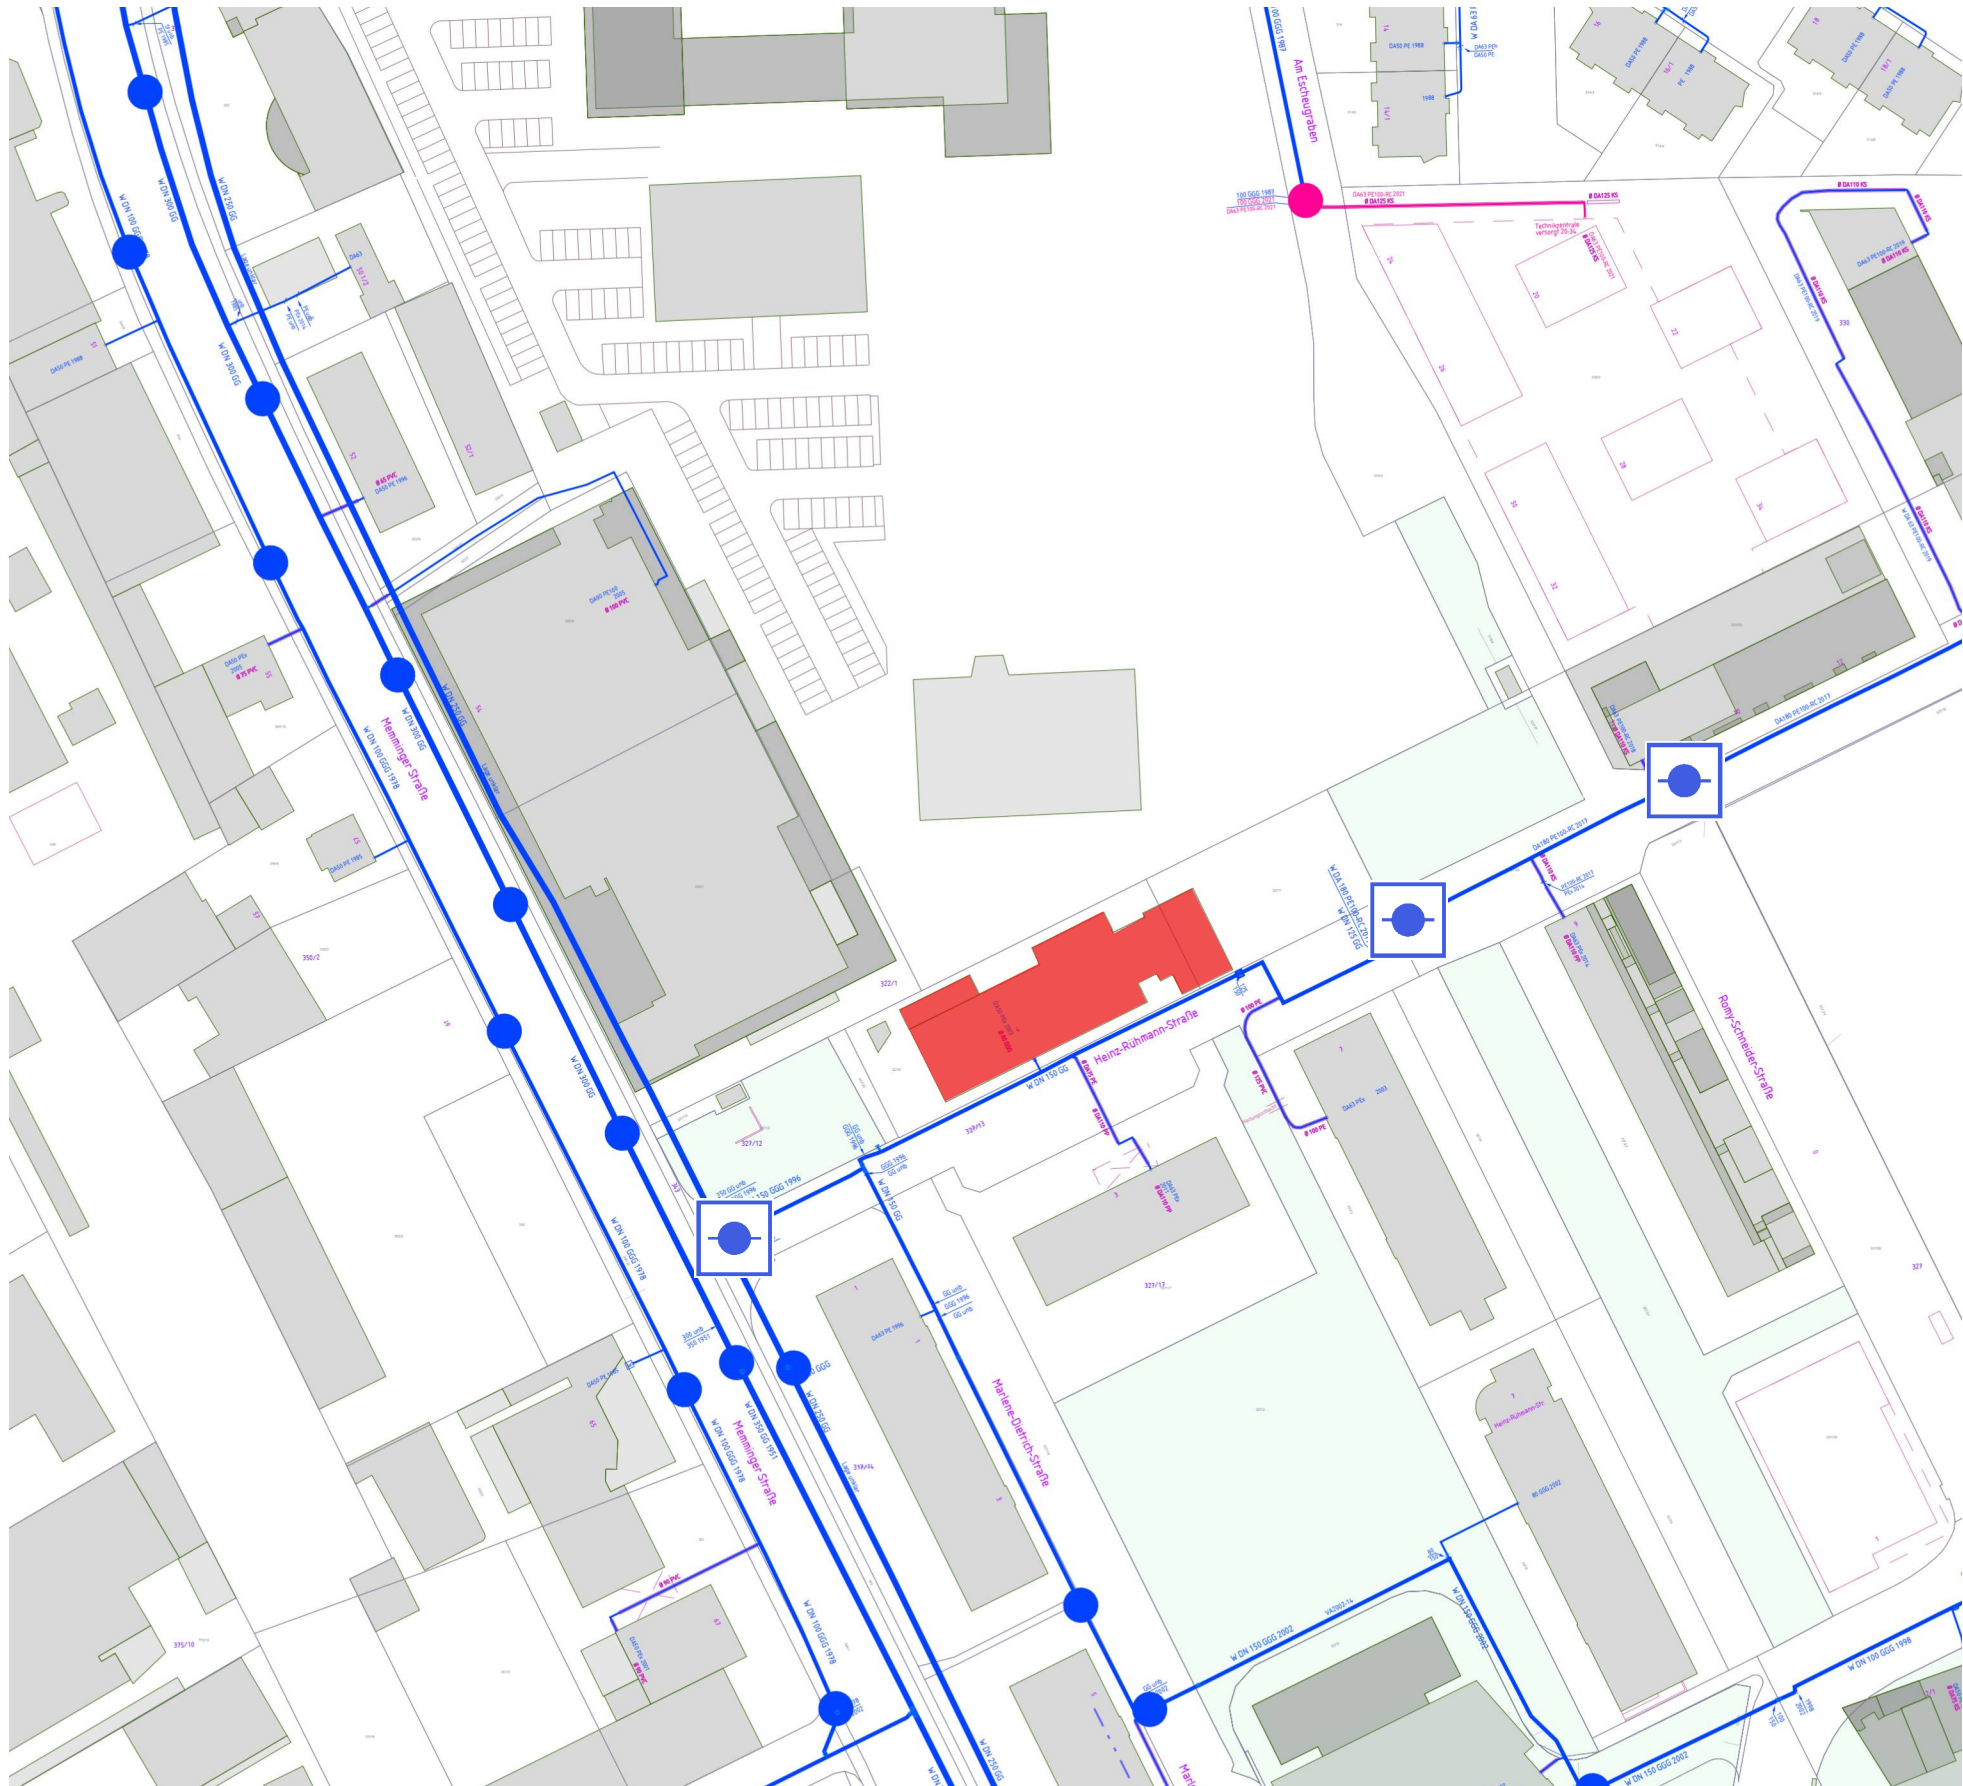

Legende



Brandschutzplan (Eingabe)

Planstand: 09.12.2025

Bauherr:
IHK Akademie Schwaben,
Arbeit und Bildung GmbH,
i.V. Silvano Lavorini
Stettenstraße 1+3
86159 Augsburg

Bauvorhaben:
P834 IHK Bildungszentrum Neu-Ulm
Heinz-Rühmann-Straße 4
89231 Neu-Ulm
Flur-Nr.: 327/7, 327/8

Architekt:
Christoph Längle
OLAAR GmbH
Tübinger Straße 77/1
70178 Stuttgart
Tel.: 0711 912681 38

Brandschutzplan nur in Verbindung
mit dem Textteil des BSN gültig.



Verfasser:
Ralf Künzi
Sachverständiger Brandschutz
Stethaimerstraße 32-34
84034 Landshut
Tel.: 08 71 / 93 57 497
Fax: 08 71 / 93 11 246
Mail: info@brandschutz-rk.de



Hydrantenplan
Maßstab: 1:1500 (A3)
Datum: 16.12.2025



Legende

Zufahrt der FW auf öffentlicher Verkehrsfläche

Brandschutzplan (Eingabe)

Planstand: 09.12.2025

Bauherr:
IHK Akademie Schwaben,
Arbeit und Bildung GmbH,
i.V. Silvano Lavorini
Stettenstraße 1+3
86159 Augsburg

Bauvorhaben:
P834 IHK Bildungszentrum Neu-Ulm
Heinz-Rühmann-Straße 4
89231 Neu-Ulm
Flur-Nr.: 327/7, 327/8

Architekt:
Christoph Längle
OLAAR GmbH
Tübinger Straße 77/1
70178 Stuttgart
Tel.: 0711 912681 38

Brandschutzplan nur in Verbindung mit dem Textteil des BSN gültig.



Verfasser:
Ralf Künzl
Sachverständiger Brandschutz
Stethaimerstraße 32-34
84034 Landshut
Tel.: 08 71 / 93 57 497
Fax: 08 71 / 93 11 246
Mail: info@brandschutz-rk.de



Lageplan
Maßstab: 1:1500 (A3)
Datum: 16.12.2025