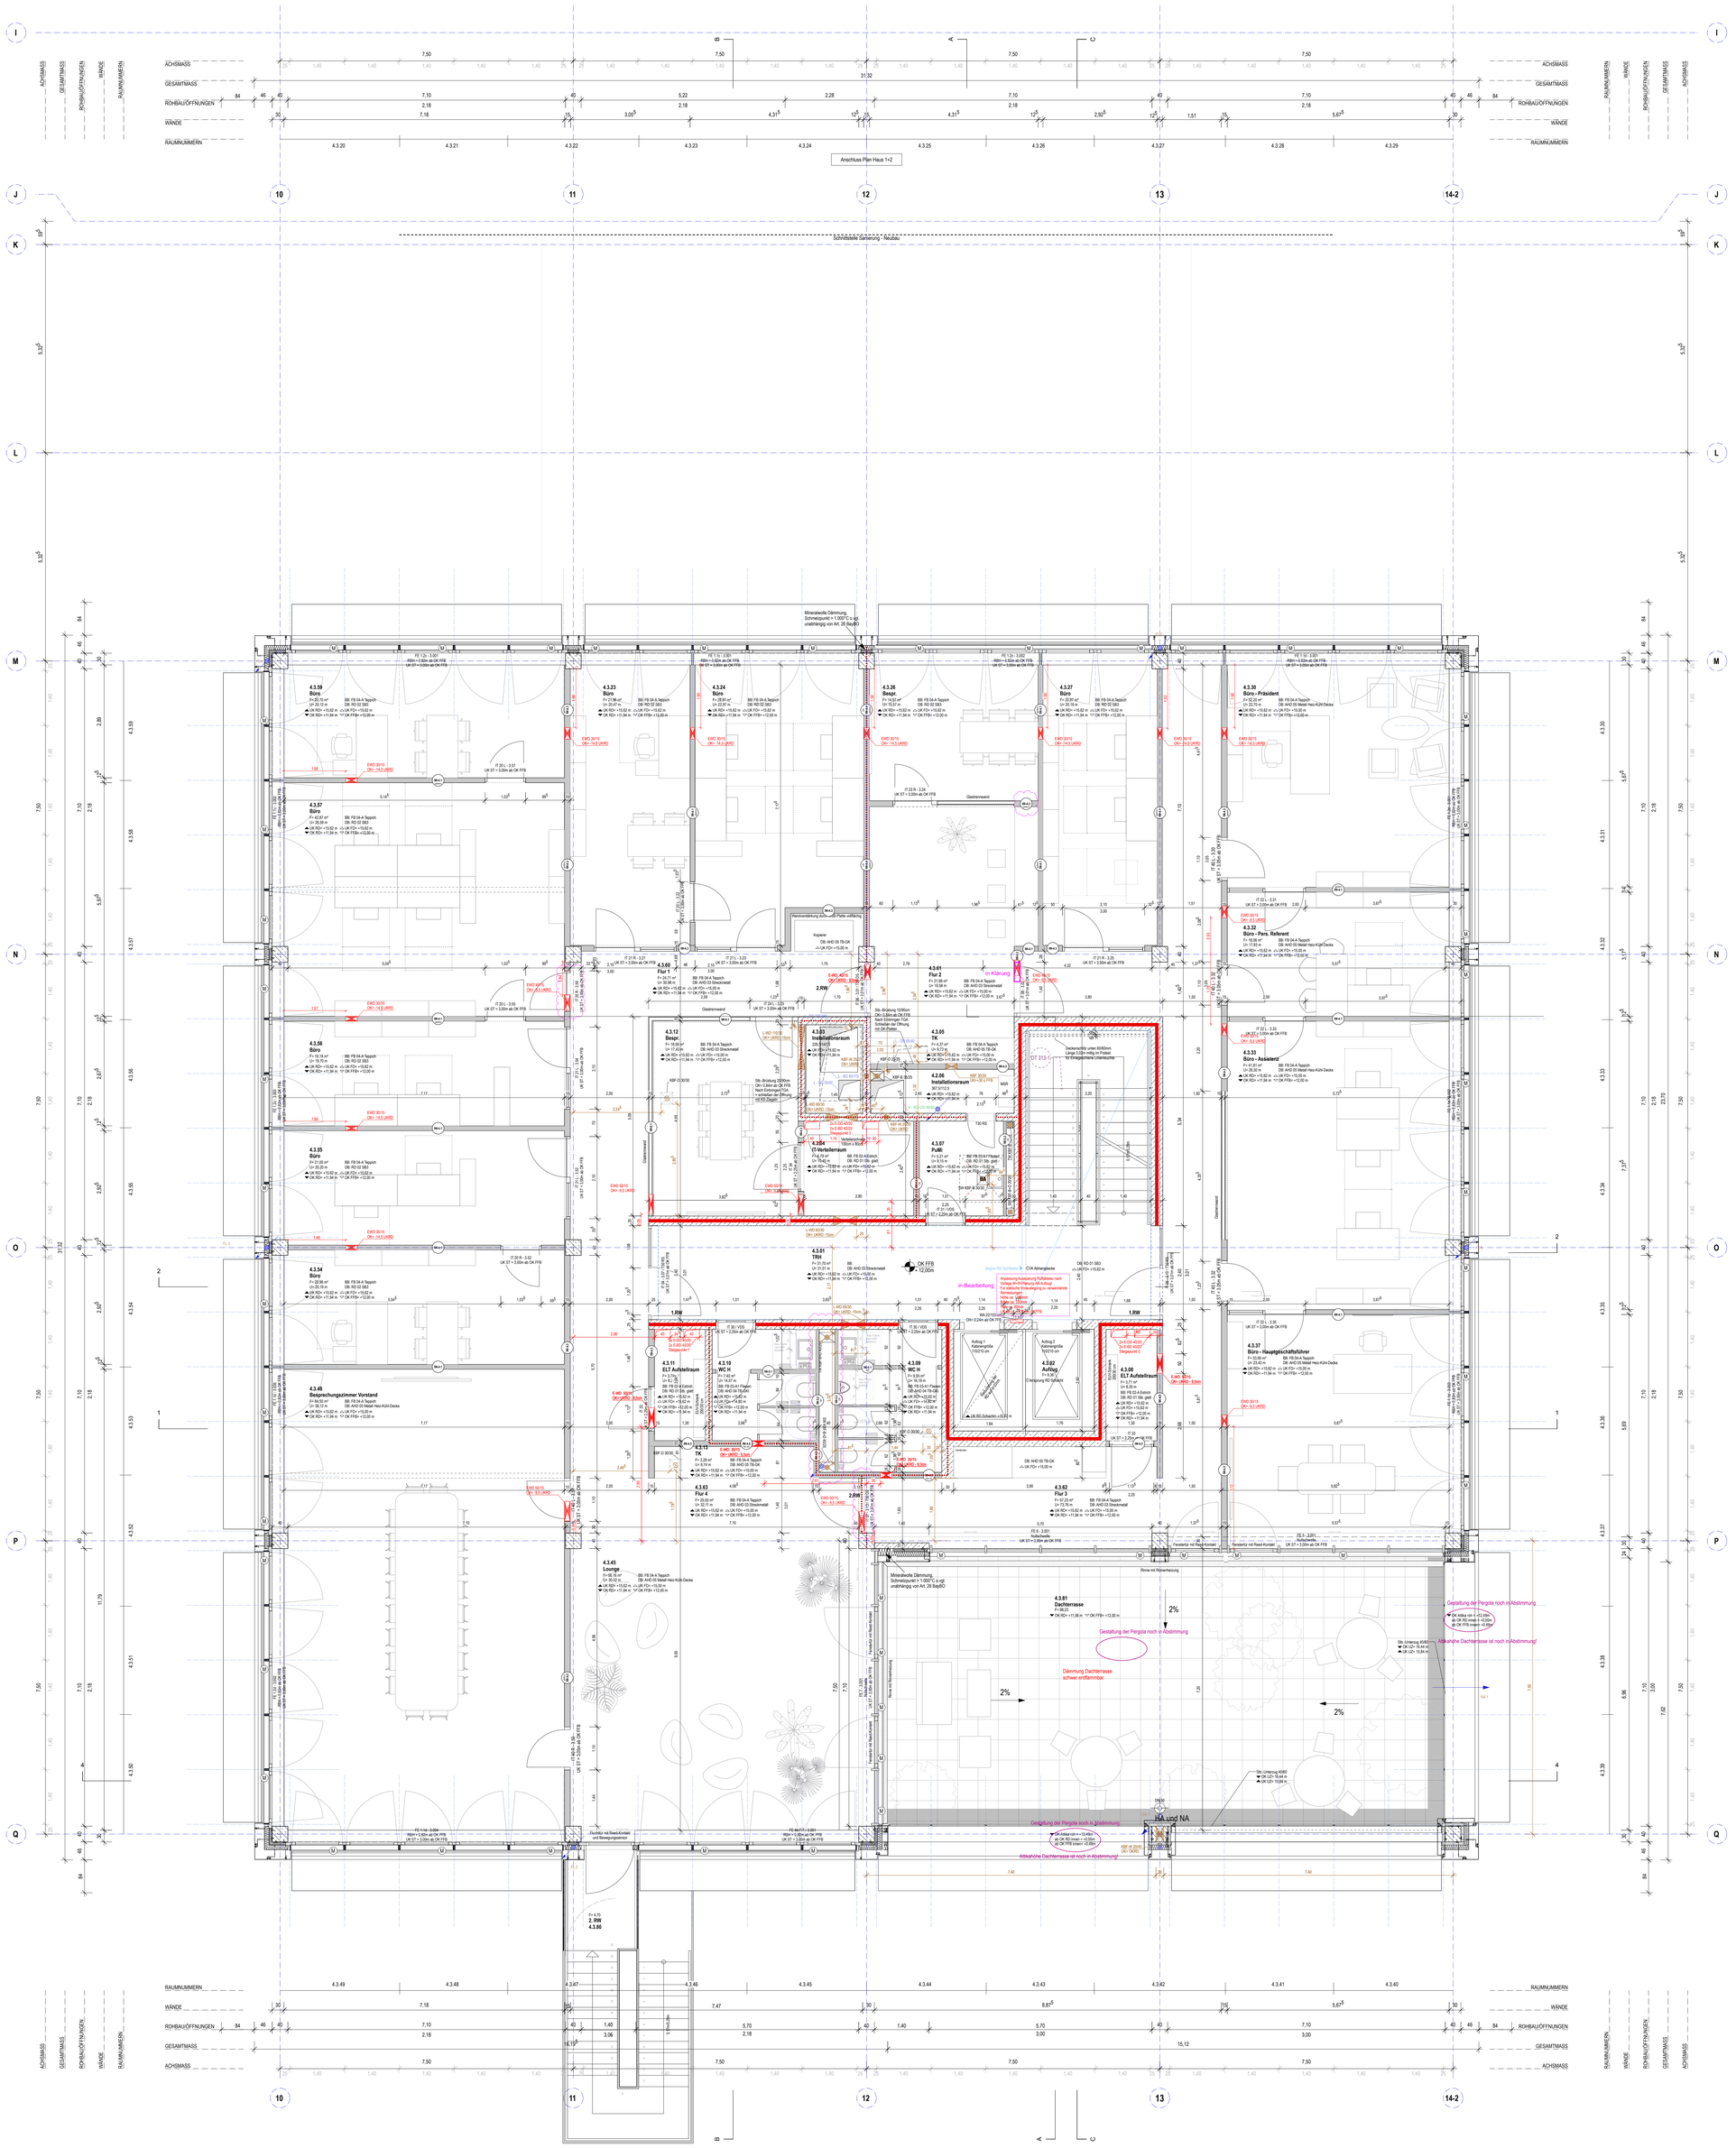

SICHTBETON - BAUTEILE

Die Angaben sind je nach Geschoss zu betrachten.

- Stützen
- Fertigteile Fassade
- Fensterbrüstungen Ortbeton innen
- Fenstersturz innen und unten
- Decke in Büros - siehe Raumstempel
- Treppenhaus Kern: Flurwand innen inkl. Laibung
  Untersicht Treppenlauf und -podest
  Decke vor Aufzügen

Alle weiteren Stb.-Bauteile verputzt / gespachtelt / mit TB Überdeckung.

LEGENDE

HÖHENBEZUG ± 0.00 = 491,32 m NHN

SYMBOLE

- BODENDURCHBRUCH (BD)
- DECKENDURCHBRUCH (DD)
- GRUNDSTÜCKSGRENZE
- WANDDURCHBRUCH (WD)
- WANDSCHLITZ (WS)
- ABSTANDSFLÄCHEN
- FUGENBLECH
- OK FFB
- OK RD
- UK FD
- UK RD
- MOTOR / ELEKTR. ANSCHLUSS
- SEKURANT ANSCHLAGPUNKTE MIT SEIL-SICHERUNGSSYSTEM

SCHRAFFUREN

- STB BESTAND
- ABBRUCH
- ABHANGDECKE
- GRÜNFLÄCHE
- GLAS
- STB
- MW
- WERKSTEIN
- BETON - FERTIGTEIL
- TROCKENBAU
- WU-BETON
- BETON UNBEW. / ESTRICH
- WÄRMEDÄMMUNG MINERALWOLLE
- WÄRMEDÄMMUNG HARTSCHAUM
- WÄRMEDÄMMUNG SCHAUMGLAS
- FEUERHEMMENDE TRENNWAND (F30)
- FEUERBESTÄNDIGE TRENNWAND (F90)
- BAUART EINER BRANDWAND
- KIESSCHÜTTUNG
- ERDREICH

ABKÜRZUNGEN

BD	BODENDURCHBRUCH	FBE	FUSSBODENEINLAUF	FBH	FERTIGBRÜSTUNGSHÖHE
DD	DECKENDURCHBRUCH	KBF	KERNBOHRFELD	RBH	ROHBAUBRÜSTUNGSHÖHE
WD	WANDDURCHBRUCH	D/B/W	DECKE/BODEN/WAND	UV	UNTERVERTEILER
AHD	ABHANGDECKE	ST	STURZ	UZ	UNTERZUG
EF	EINZELFUNDAMENT				
SF	STREIFENFUNDAMENT				
DM	DÄMMUNG				
SKS	SAUBERKEITSSCHICHT				

HINWEIS

SÄMTLICHE MASSE SIND VOR BEGINN DER ARBEITEN VON DEN AUSFÜHRENDEN FIRMEN EIGENVERANTWORTLICH ZU PRÜFEN. FESTGESTELLTE DIFFERENZEN SIND MIT DEN ÖRTLICHEN BAULEITUNG VOR DER AUSFÜHRUNG ZU KLÄREN. TÜRHÖHEN / BRÜSTUNGSHÖHEN SIND AB OK FERTIGFUSSBODEN ANGEGEBEN.

DER PLAN IST NUR GÜLTIG IN VERBINDUNG MIT DEN PLANUNGEN DER FACHINGENIEURE. ÄNDERUNGEN NUR MIT GENEHMIGUNG DER PLANENDEN ARCHITEKTEN!

DER ENTWURF IST GEISTIGES EIGENTUM DES PLANERS UND DAMIT URHEBERRECHTLICH GESCHÜTZT. DIESE ZEICHNUNG DARF WEDER VERVIELFÄLTIGT NOCH DRITTEN AUSSCHLIESSLICH DER VERANSCHAULICHUNG GLEICHARTIGE SYSTEME SIND ZULÄSSIG, MASSGEBLICH FÜR DIE AUSFÜHRUNG UND DIE ZU ERFÜLLENDEN PARAMETER SIND AUSSCHLIESSLICH DIE TECHNISCHEN ANFORDERUNGEN UND LEISTUNGSMERKMALE GEMÄSS LEISTUNGSVERZEICHNIS (LV).
ALLE RECHTE SIND VORBEHALTEN.

INDEX	DATUM	GEZ.	ÄNDERUNG
4		MG	Schacht WCs, SD-Planung TB ELT, TB-Wände, Lage Innentüren, gleitende Deckenanschlüsse
3	12.08.26	MFA	HLS Durchbrüche
2	05.08.26	MFA	Sanitärräume, Brüstungen Ortbeton
1	27.07.26	LE	Türen / Tableau Aufzugsschacht, Lage Trockenbauwände

PROJEKT

NEUBAU VERWALTUNGSGEBÄUDE UND ERWEITERUNG TIEFGARAGE

NEIDHARTSTRASSE 32, 86150 AUGSBURG

BAUHERR

IHK SCHWABEN

STETTENSTRASSE 1+3, 86150 AUGSBURG

LAGEPLAN / GEBÄUDEÜBERSICHT

LEISTUNGSSTAND

AUSFÜHRUNGSPLANUNG
FREIGABE

PLANINHALT

GRUNDRISS 3-OG

HAUS 4

MASSSTAB

1:50

GEZ. VON	GEZ. AM	STAND	PLANGRÖSSE
LE, MX	12.06.26	12.08.26	1189mm / 1140mm

IHKS - H4 - ARC - 5 - GR - 03 - 115 - F - 3

AG | BAUTEIL | ERST. | LPH | ART | EBENE | PLANNR. | STAT. INDEX