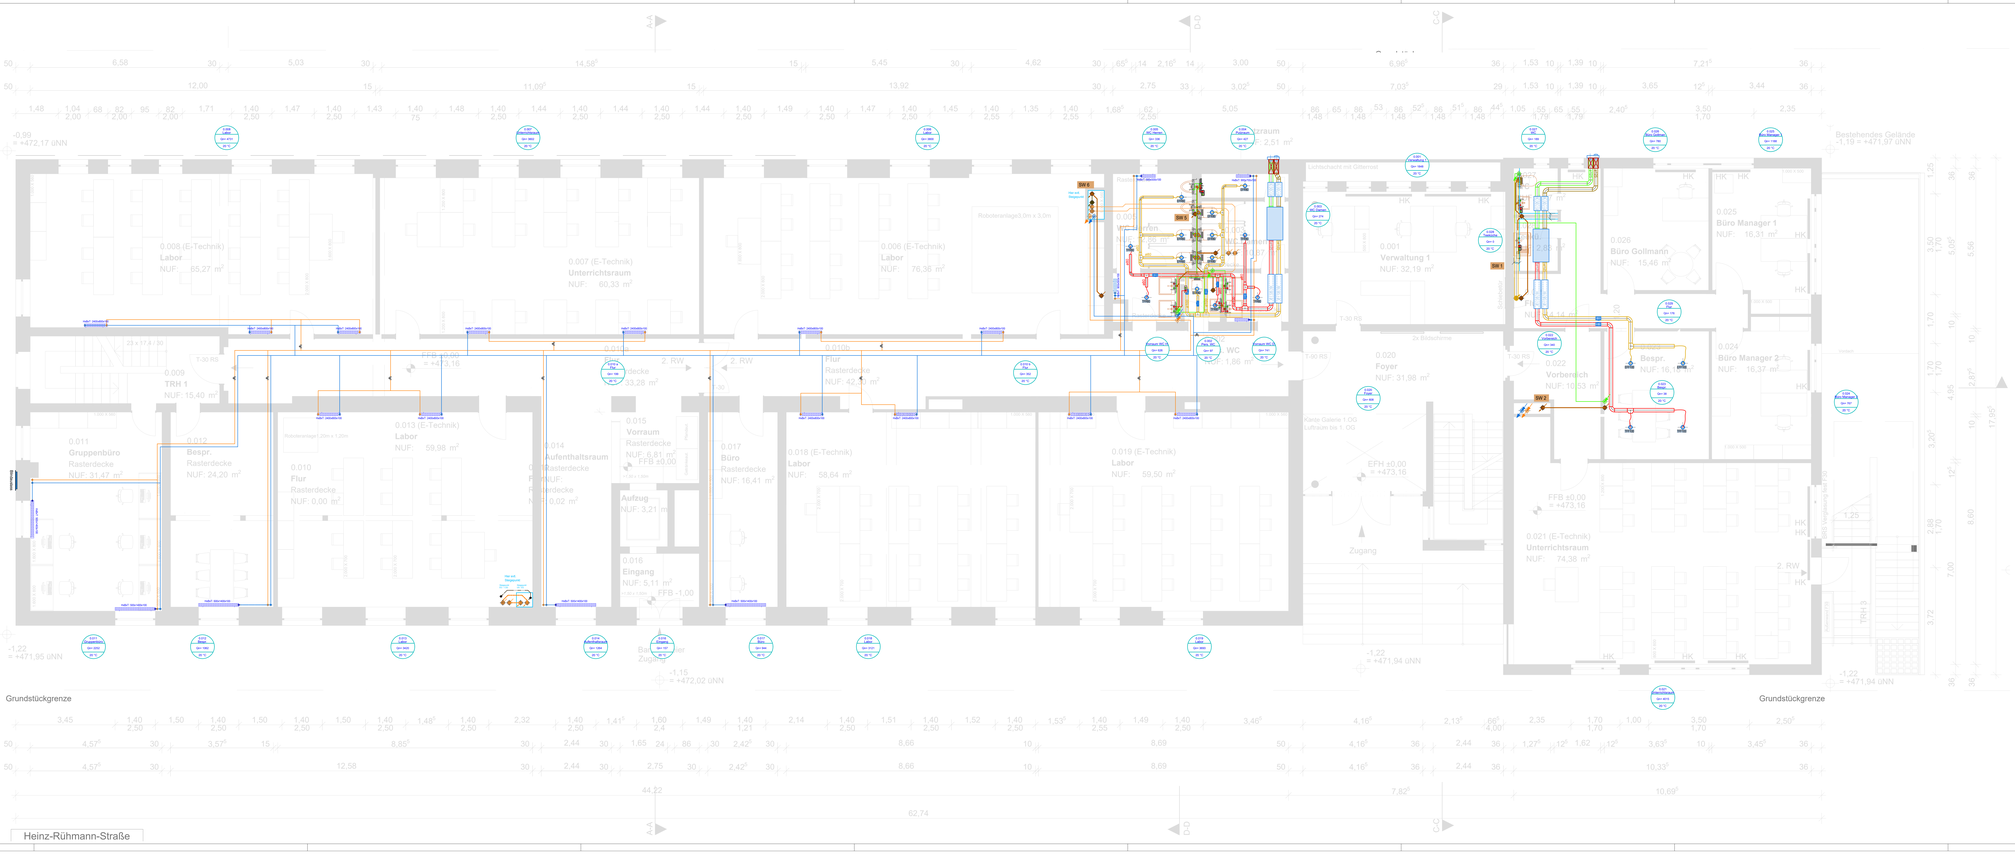

Legende Lüftung

- Außenluft
- Fortluft
- Zuluft
- Abluft

Legende Sanitär

- TW kalt
- TW warm
- TW Zirkulation
- SW innen
- Entlüftung SW
- RW innen
- Kondensat
- Druckleitung

Legende Heizung

- Heizung VL
- Heizung RL
- Kälte VL
- Kälte RL

Alle Angaben sind verantwortungsvoll zu prüfen!
Plan nur in Verbindung mit Architektenplänen gültig!

Bauherr

IHK Akademie Schwaben,
Arbeit und Bildung GmbH,
i.V. Silvano Lavorini
Stettenstraße 1+3
86159 Augsburg

Architekt

Christoph Längle
OLAAR GmbH
Tübinger Straße 77/1
70178 Stuttgart

IHK Bildungszentrum Neu-Ulm

Entwurfsplanung HLSK
Erdgeschoss

Maßstab: 1:50 | Datum: 02.03.2026

Index	Datum	Name	Art der Änderung

Bearbeitung: NS | Plannr.: 250302 IBS_CNU_EG_HLSK_Entwurf

Scherraus
Partung für zukunftsfähige Energiemnagement

Ingenieurbüro Scherraus GmbH
Frauenstraße 12
89073 Ulm
Telefon 0731 / 82008
Telefax 0731 / 82080