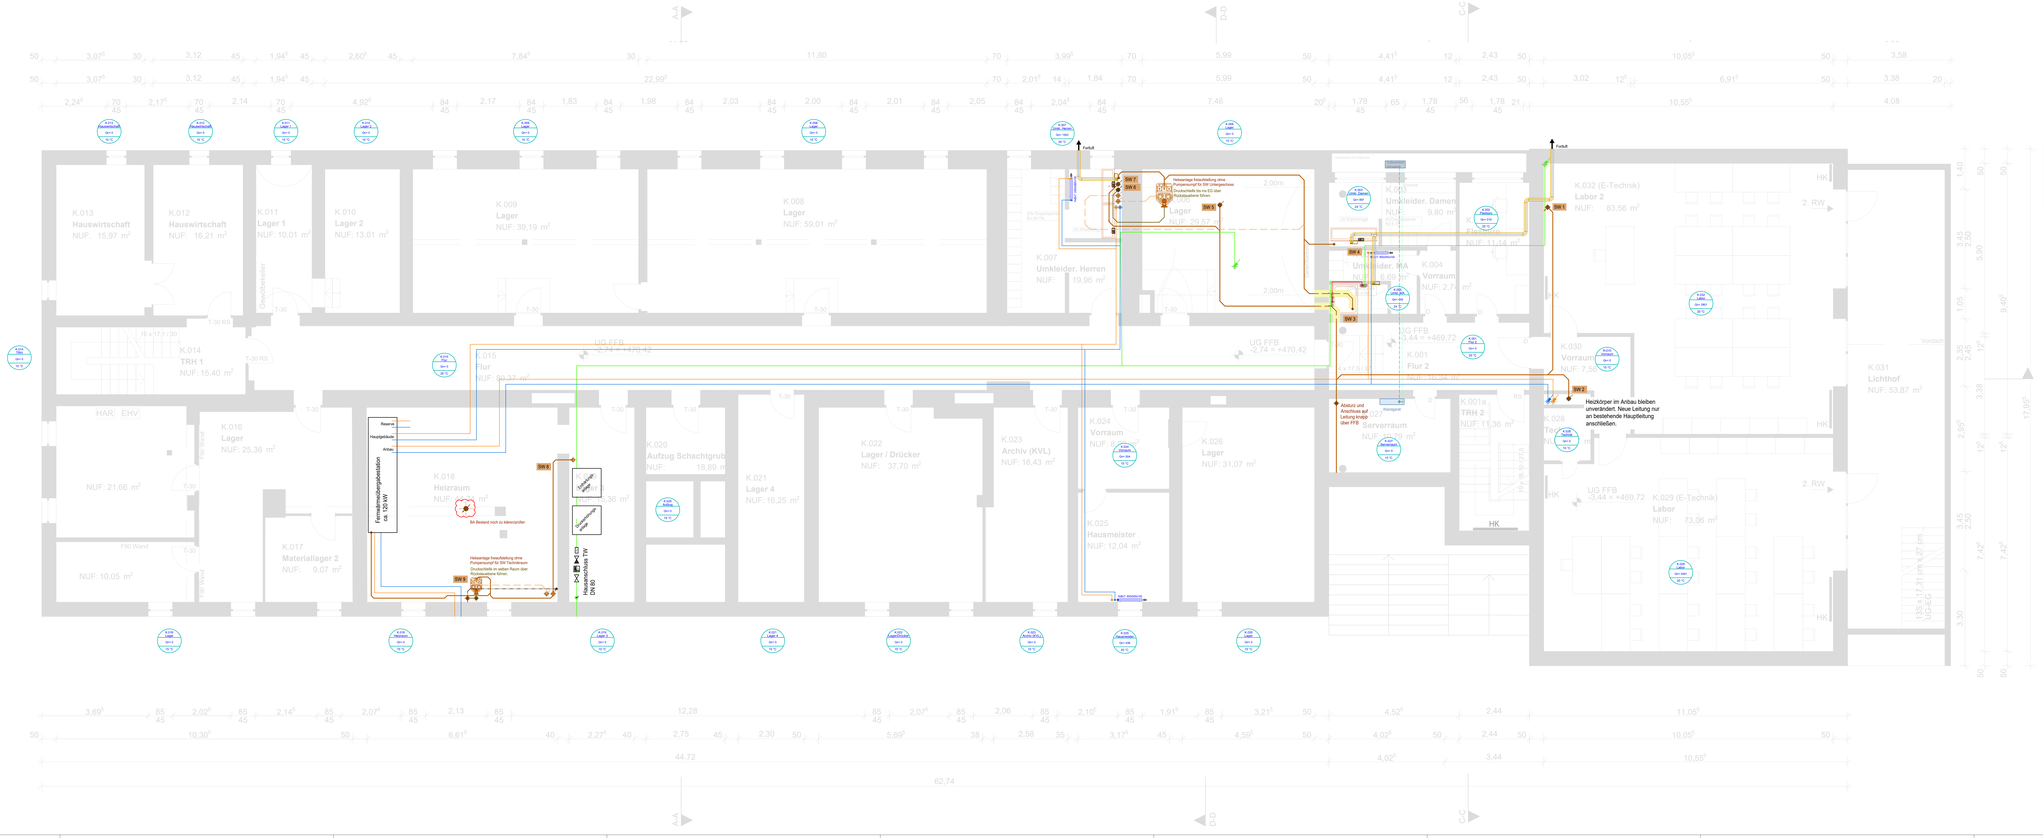
K.013 Hauswirtschaft NUF: 15,97 m²
K.012 Hauswirtschaft NUF: 16,21 m²
K.011 Lager 1 NUF: 10,01 m²
K.010 Lager 2 NUF: 13,01 m²
K.009 Lager NUF: 39,19 m²
K.008 Lager NUF: 59,01 m²
K.014 TRH 1 NUF: 15,40 m²
K.016 Lager NUF: 25,36 m²
K.017 Materiallager 2 NUF: 9,07 m²
K.015 Flur NUF: 89,97 m²
K.018 Heizraum
K.020 Aufzug Schachtgrube NUF: 18,89 m²
K.021 Lager 4 NUF: 16,25 m²
K.022 Lager / Drücker NUF: 37,70 m²
K.023 Archiv (KVL) NUF: 18,43 m²
K.024 Vorraum NUF: 5,00 m²
K.025 Hausmeister NUF: 12,04 m²
K.026 Lager NUF: 31,07 m²
K.007 Umkleider. Herren NUF: 19,96 m²
K.006 Lager NUF: 29,57 m²
K.005 Umkleider. Damen NUF: 9,80 m²
K.003 Umkleider. IHA NUF: 8,61 m²
K.004 Vorraum NUF: 2,77 m²
K.001 Flur 2 NUF: 31,36 m²
K.001a TRH 2 NUF: 11,36 m²
K.002 Serverraum NUF: 7,00 m²
K.032 (E-Technik) Labor 2 NUF: 83,56 m²
K.030 Vorraum NUF: 7,50 m²
K.029 (E-Technik) Labor NUF: 73,96 m²
K.031 Lichthof NUF: 53,87 m²
UG FFB +2,74 = +470,42
UG FFB +3,44 = +469,72
Fernsteuerungsdatenstation ca. 12 kVA
Reserve
Hauptgebäude
Aktiv
SW 8
SW 7
SW 6
SW 5
SW 4
SW 3
SW 2
SW 1
Heizanschluss TW DN50
Heizanschluss RW DN50
Heizleitungen freiverlegt ohne Dämmung im Bereich des Kreuzungsbauwerkes Durchschleifen bis to 22 Grad Rückstauebene 50mm.
Heizleitungen freiverlegt ohne Dämmung im Bereich des Kreuzungsbauwerkes Durchschleifen in außen Raum über Rückstauebene 50mm.
BA Bestand nach zu überprüfen
Abstand und Anschluss auf Leitung knapp über FFB
Hauptgebäude
Heizkörper im Anbau bleiben unverändert. Neue Leitung nur an bestehende Hauptleitung anschließen.
Zuluft
Abluft
HK
2 RW
Vorbau
Gewölbekeller
F90 Wand
T-30 RS
T-30
T-90
HAR
EHV
NUF: 21,66 m²
NUF: 10,05 m²
16 x 17/1/30
16 x 17,5/1/30
1 x 17,5/1/30
1 x 17/1/30
1 x 17,5/1/30
1 x 17/1/30
1 x 17,5/1/30
1 x 17