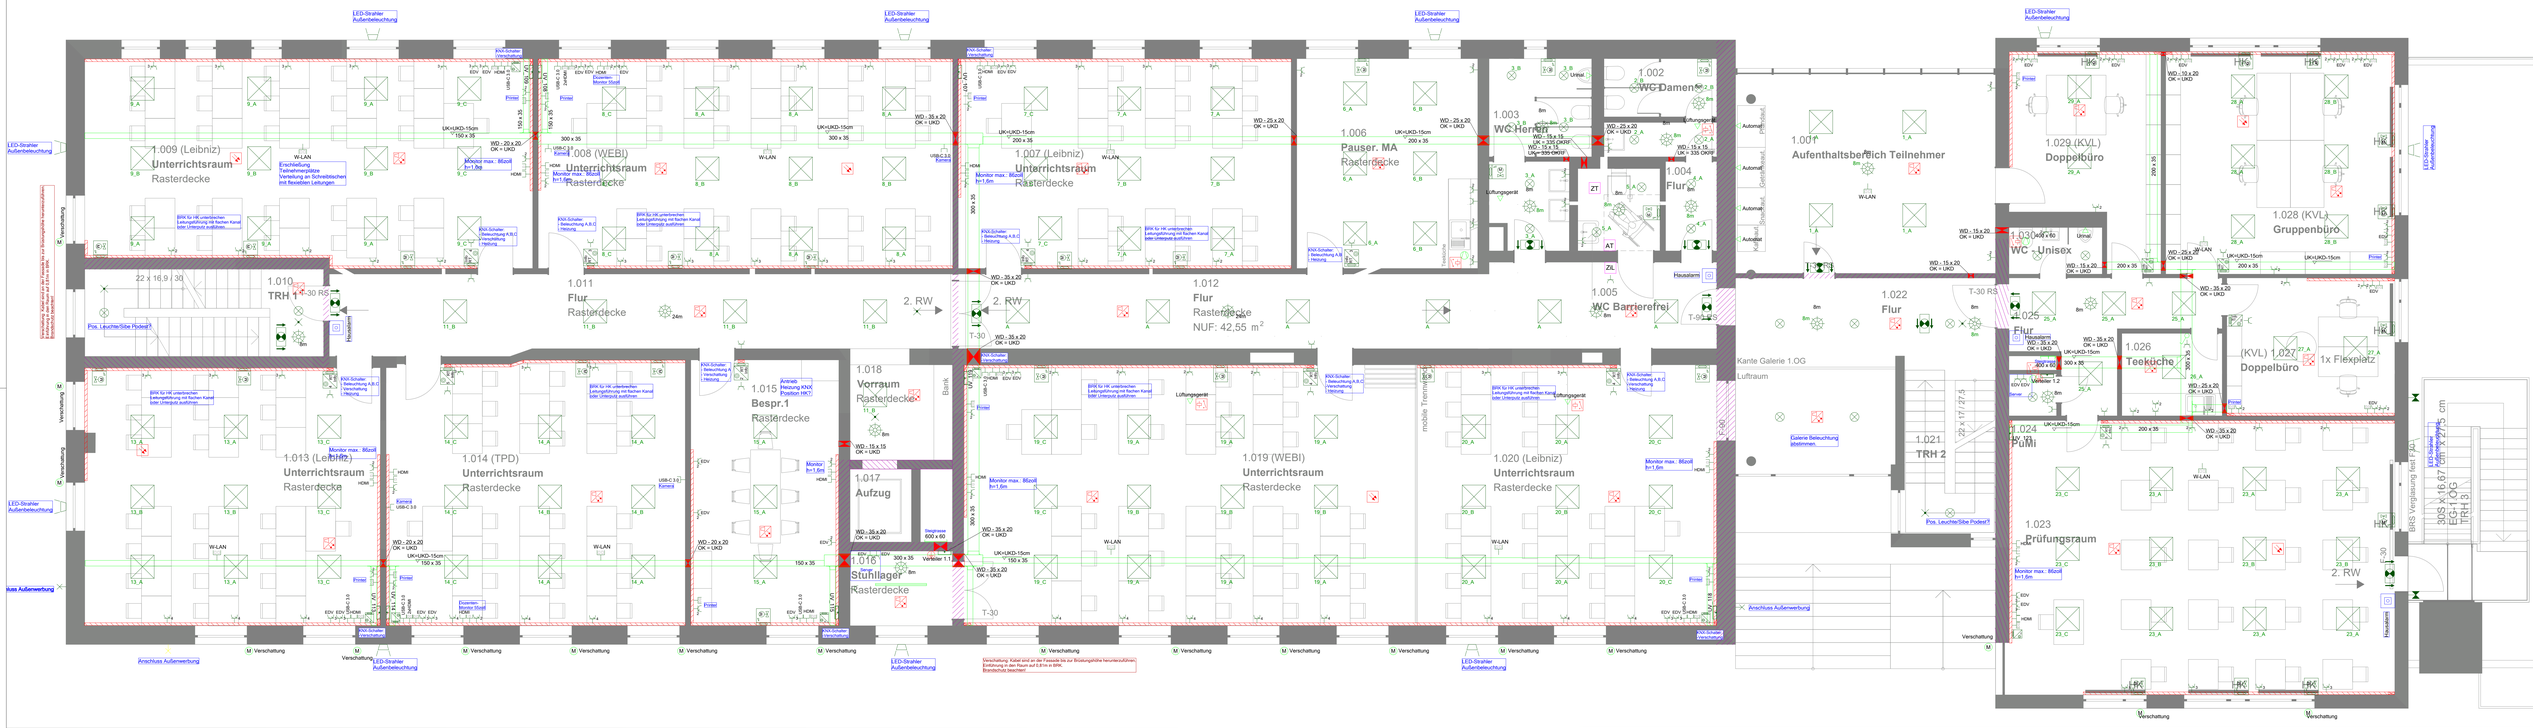

Schalter
- UP Ausschalter

Gebäudeautomation (KNX)
- KNX Tastsensor 1-fach
- KNX Tastsensor 2-fach
- KNX Tastsensor 3-fach
- KNX Tastsensor 4-fach
- KNX Tastsensor 6-fach
- KNX Tastsensor 3-fach + RT-Regler+Display
- KNX Tastsensor 5-fach + RT-Regler,Display
- KNX Tastsensor 2-fach + RT-Regler+Display
- KNX Tastsensor 4-fach + RT-Regler+Display
- KNX Stellantrieb für Ventile

Steckdose
- UP Schukostecktdose 1-fach
- UP Schukostecktdose 2-fach
- UP Schukostecktdose 3-fach
- UP Schukostecktdose 4-fach
- UP Schukostecktdose 2-fach (EDV)
- UP Schukostecktdose 3-fach (EDV)
- UP Schukostecktdose 1-fach (EDV)

Kommunikation (Telefon/Daten)
- Daten-Anschlussdose Cat.7 1x RJ45 UP
- Daten-Anschlussdose Cat.7 2x RJ45 UP
- USB-C 3.0 BRK
- Anschluss HDMI 2-fach
- HDMI UP

Langfeldleuchte
- PLANOX ECO Feuchtraum-Anbauleuchten

Leuchte (diverse)
- Aviella C07
- LED-Einbau-Leuchte 50W eckig 625x625x65mm für Rasterdecken
- Rettungszeichen-Leuchte in DS, Piktogramm rechts/links beidseitig
- Rettungszeichen-Leuchte in DS, Piktogramm geradeaus
- Sicherheits-Leuchte für Deckenmontage in BS
- Wandauslass für Außenwerbung
- Sicherheits-Leuchte für Wandmontage in DS
- LED- Strahler THORNeco, LEO FLEX IP66 80W

Sensor
- Decken-Bewegungsmelder 360° Reichw.ca.Ø 8m
- Decken-Bewegungsmelder 360° Reichw.ca.Ø 24m

GefahrenmeldenÜberwachung
- GWA optischer Rauchmelder
- GWA Relais-Modul
- GWA Kombination optischer Rauchmelder akustischer Signalgeber (Roa)
- GWA Nichtautomatischer Melder, blau

Kabelkanal-Segment
- Brüstungskanal, Höhe 70mm x Breite 170mm

Kabelbahn-Segment
- Kabelrinne, Höhe 35 mm, Breite 150 mm
- Kabelrinne, Höhe 35 mm, Breite 200 mm
- Kabelrinne, Höhe 35 mm, Breite 300 mm
- Steigtrasse leicht, Höhe 60 mm, Breite 400 mm
- Steigtrasse leicht, Höhe 60 mm, Breite 600 mm

Elektrische Verbraucher (Diverse)
- Anschluss u. Inbetriebnahme, bauseits gelieferten Motor Verschattung
- Lüftungsgerät Anschlusspunkt Lüftungsgerät
- Urinal Anschlusspunkt Urinal
- Automat Anschlusspunkt Automat
- Ventilator

Dose/Kasten
- Kleinverteiler

Blitzschutz-Bauteile
- Anschluss Schutzleiter

Lichtruf
- Abstelltaster
- Zugtaster mit Schnur und Knauf
- Signalleuchte

Hinweis:
Durchbrüche sind statisch zu klären.
Bestandsdurchbrüche prüfen.

F90 - Wand
Brandschutz beachten!
Durchführungen sind fachgerecht zu schotten und zu kennzeichnen.

						Maßstab: 1:50	Größe: A0
						Projekt: IHK Schwaben Neu-Ulm	
				Datum	Name	Adresse:	
			Bearb.	02.12.2025	SBe	Heinz-Rühmann-Straße 4	
			Gez.	05.12.2025		89231 Neu-Ulm	
			Norm				
			Stand	LP3			
						ELT - 1: Obergeschoss	Blatt: 1
x	Lüftungs-Anschluss entfernt	23.02.2026	Sebe				
Rev.	Änderung	Datum	Name	Urspr.		Zeichnungsnr.: IHK_6211	IN
						Ers.f.	Ers.d.

E-KW ENERGIETECHNIK GmbH