


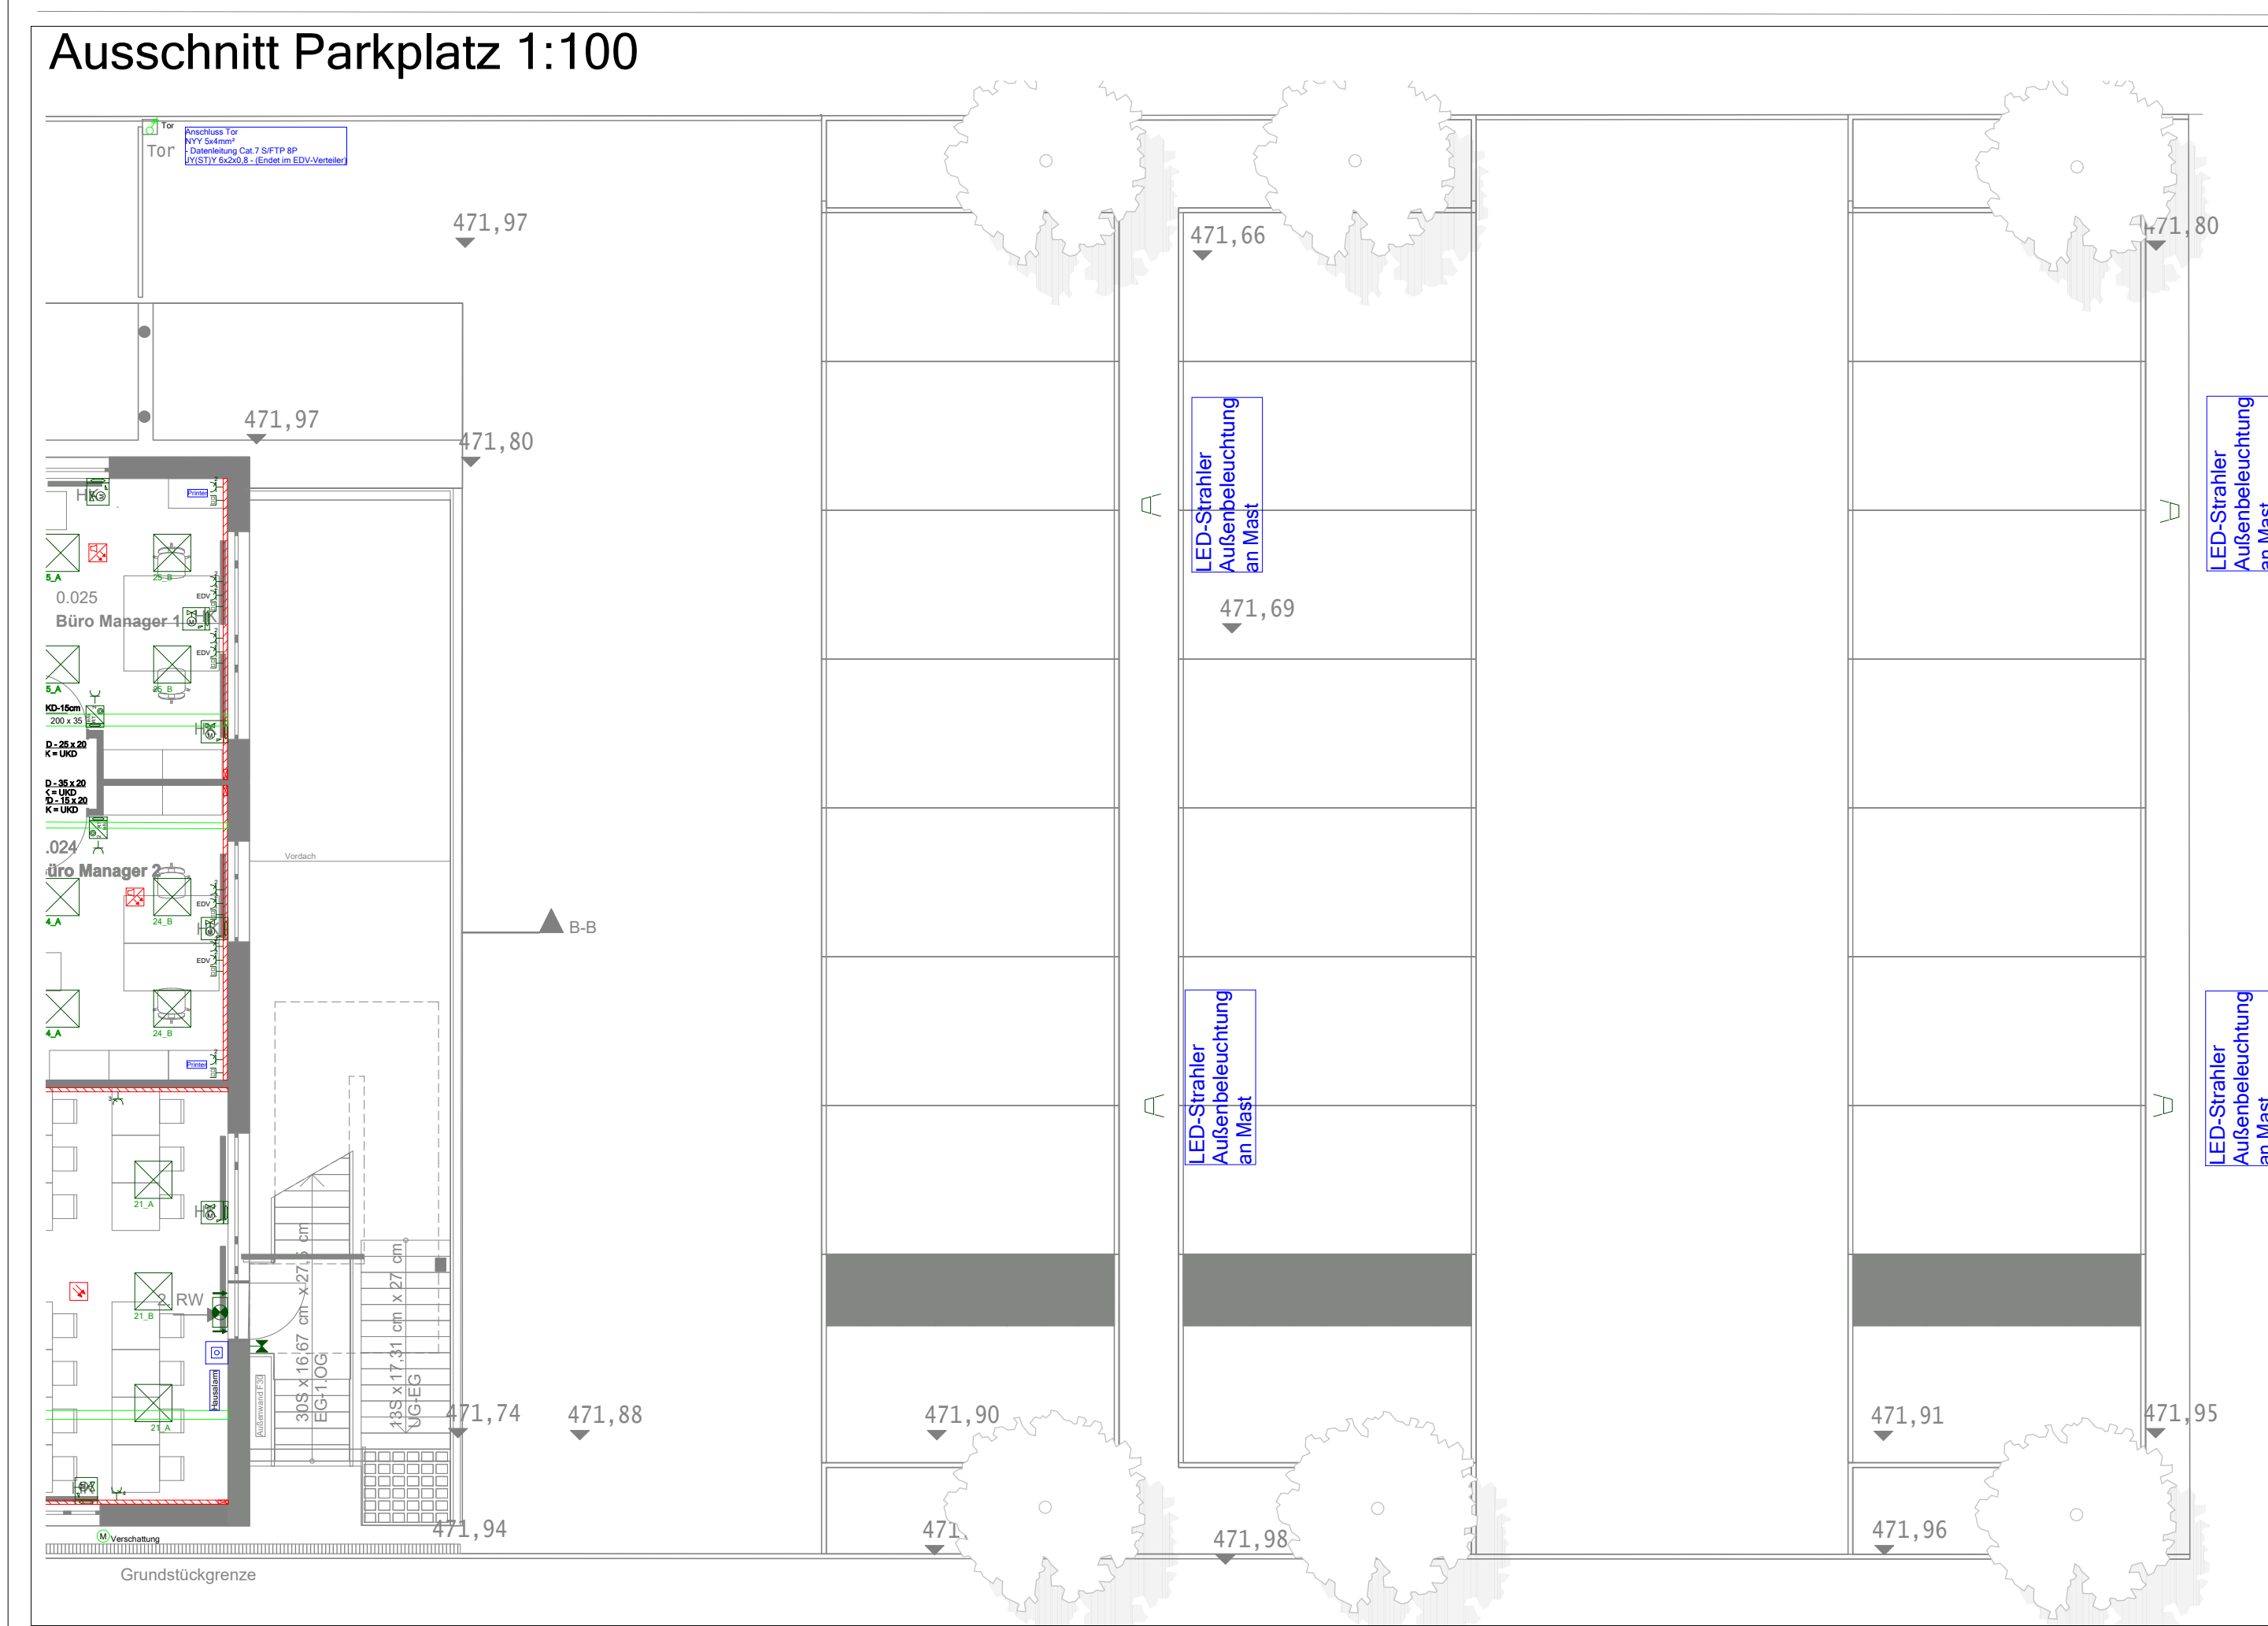

	→ Verschaltung
Gebäudeautomation (KNX)	KNX Taster/Steuer-1fach KNX Taster/Steuer-3-fach KNX Taster/Steuer-4-fach KNX Taster/Steuer-3-fach + RT+Regler+Display KNX Taster/Steuer-5-fach + RT+Regler+Display KNX Taster/Steuer-4-fach + RT+Regler+Display KNX Stellmotor für Ventile KNX Taster/Steuer-4-fach + RT+Regler+Display
Streckdose	UP Schuko-Streckdose 1-fach UP Schuko-Streckdose 2-fach UP Schuko-Streckdose 3-fach UP Schuko-Streckdose 4-fach UP Schuko-Streckdose 1-fach (EDV) UP Schuko-Streckdose 2-fach (EDV)
Kommunikation (Telefon/Daten)	Daten-Anschlüssdose Cat 7 1x RJ45 UP Daten-Anschlüssdose Cat 6/5 RJ45 UP USB-C 3.0 BRK HDMI UP
Klingel-/Sprechanlage/LA	Tastatur 5-fach Variation mit + Rufstation
Langleuchte	LED-Deckenbauleuchte - Openo D2 L PLANECO Eco Fluchtmont-Arbeitsleuchte
Leuchte (diverse)	Avialet C07 LED-Einbau-Leuchte 50W eckig Ø2x52x85mm für Rasterdecken Rettungsschein-Leuchte in DS. Plakogramm rechtslinks beidseitig Rettungsleuchte in DS. Plakogramm geradlinig Sicherheits-Leuchte für Deckenmontage in BS Sicherheits-Leuchte für Wandmontage in DS LED-Strahler HiBeam, LED-FLEX IP66 80W mit Mast
Sensor	Decken-Bewegungsmelder 360° Reichweite ca. Ø 8m Decken-Bewegungsmelder 360° Reichweite ca. Ø 24m
Gefahrenmelder/<u>Überwachung</u>	GWA optischer Rauchmelder GWA Kombination optischer Rauchmelder akustischer Signalgeber (Rosa) GWA Notkathodischer Melder, blau GWA Relais-Modul
Kabelkanal-Segment	Bürstungskanal, Höhe 70mm x Breite 170mm
Kabelbahn-Segment	Kabelrinne, Höhe 35 mm, Breite 100 mm Kabelrinne, Höhe 35 mm, Breite 150 mm Kabelrinne, Höhe 35 mm, Breite 300 mm Stiegeirasche leucht, Höhe 60 mm, Breite 400 mm Stiegeirasche leucht, Höhe 60 mm, Breite 600 mm Kabelrinne, Höhe 35 mm, Breite 200 mm
Elektrische Verbraucher (Diverse)	Anschluss u. Unterteilnahme, 3-phasige gelieferten Motor Verschaltung
Dosen/Kasten	Elektrischer Anschluss, allgemeinen, 3-pol Lederkennung für Elektrohandwerk (gelbergrün) Anschlusspunkt Lüftungsgitter Anschlusspunkt Linole Anschlusspunkt Automat
Blitzschutz-Bauteile	Anschluss Schutzleiter
Lichtruf	Kleinzentrale
Einrichtung, Architektur	Brandabschlussschranke Dachhöhen-Anzeige (Var. 1)
Schalter	UP Not-Aus - abschließbar

				Matrikel-Nr. 150		Datum: Mi 15.10.20	
				Projekt: IHK Schwaben Neu-Ulm			
		Datum		Name		Adresse	
		Bereit: 03.12.2020		SSS		Holz-Rühmann-Strasse 4 89031 Neu-Ulm	
		Bearb.: 05.12.2020					
		Name					
		Stand		LPS			
				 ENTWURF & TECHNISCHE ZEICHNUNG		ELT - Endgeschosse	
						Blatt 1	
1. Entwurf 2. Bearb. 3. Rev.		1. Entwurf 2. Bearb. 3. Rev.		1. Entwurf 2. Bearb. 3. Rev.		Zeichnungs-Nr. IHK_0010 Entf. v.	