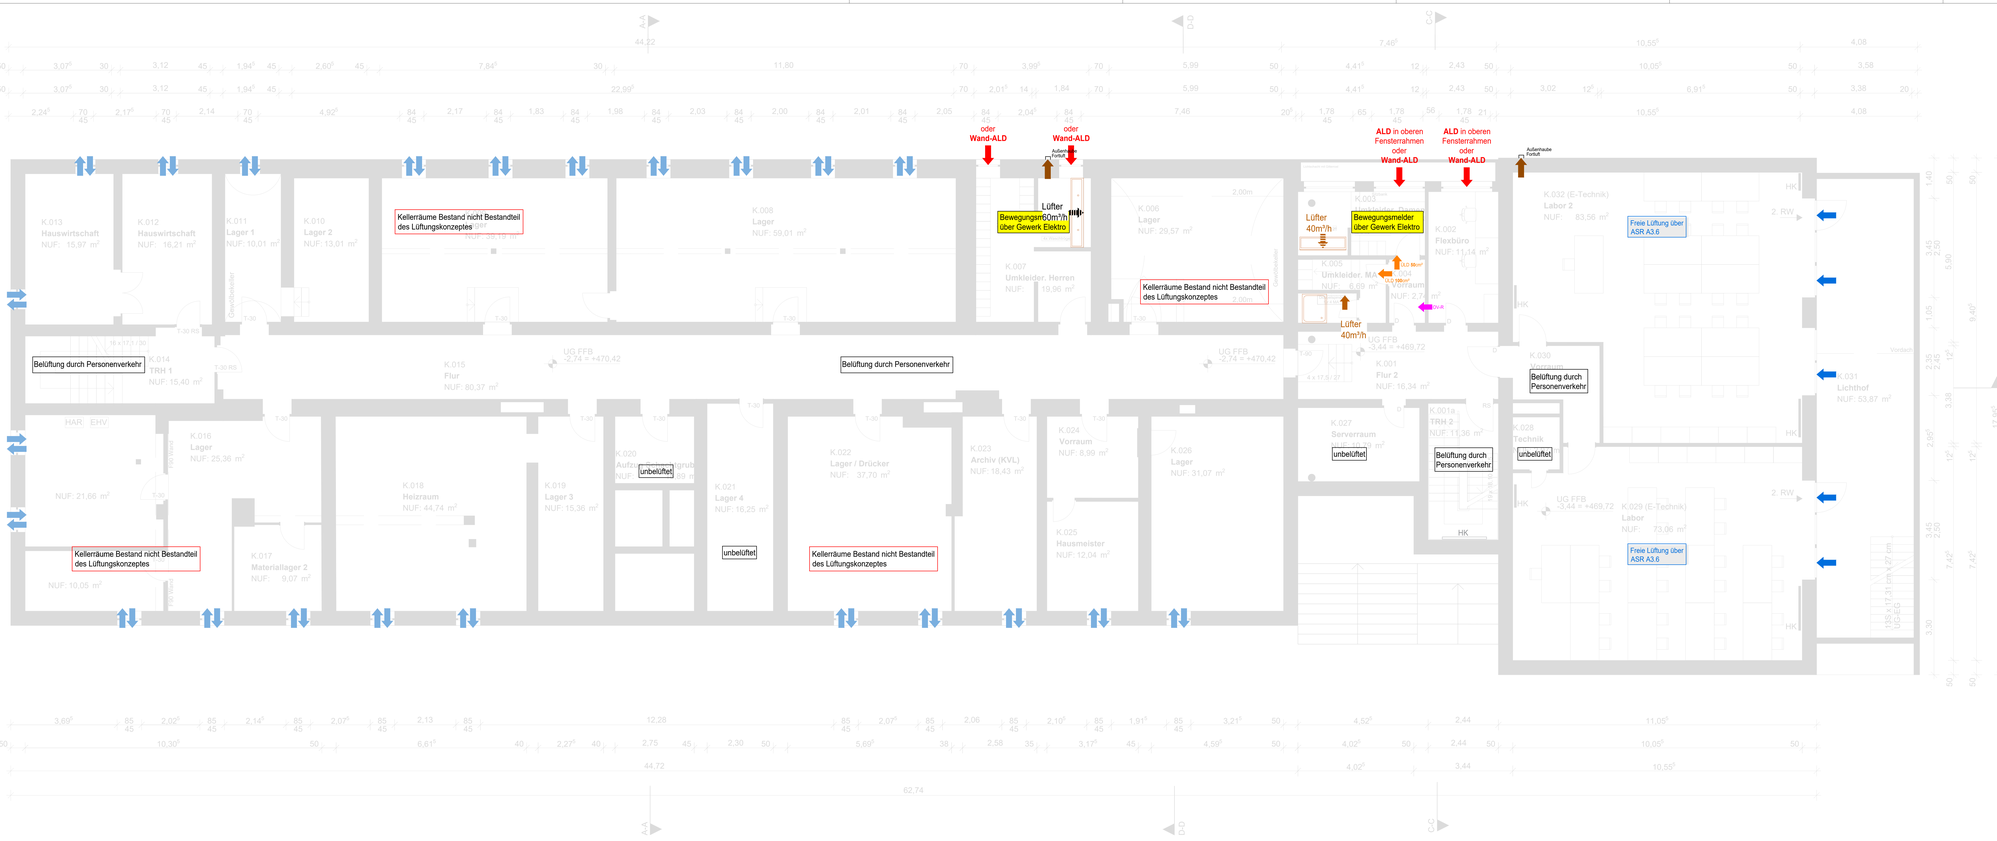
oder Wand-ALD
oder Wand-ALD
Außenhaube Fortluft
Lüfter Bewegungsm50m³/h über Gewerk Elektro
ALD in oberen Fensterrahmen oder Wand-ALD
ALD in oberen Fensterrahmen oder Wand-ALD
Außenhaube Fortluft
Lüfter 40m³/h
Bewegungsmelder über Gewerk Elektro
ALD 80m³
ALD 100m³
Lüfter 40m³/h
Kellerräume Bestand nicht Bestandteil des Lüftungskonzeptes
Kellerräume Bestand nicht Bestandteil des Lüftungskonzeptes
Belüftung durch Personenverkehr
Belüftung durch Personenverkehr
Belüftung durch Personenverkehr
Belüftung durch Personenverkehr
Freie Lüftung über ASR A3.6
Freie Lüftung über ASR A3.6
Kellerräume Bestand nicht Bestandteil des Lüftungskonzeptes
Kellerräume Bestand nicht Bestandteil des Lüftungskonzeptes
unbelüftet
unbelüftet
unbelüftet
unbelüftet
K.013 Hauswirtschaft NUF: 15,97 m²
K.012 Hauswirtschaft NUF: 16,21 m²
K.011 Lager 1 NUF: 10,01 m²
K.010 Lager 2 NUF: 13,01 m²
K.008 Lager NUF: 59,01 m²
K.007 Umkleider. Herren NUF: 19,96 m²
K.006 Lager NUF: 29,57 m²
K.005 Umkleider. Damen NUF: 9,69 m²
K.004 Vorraum NUF: 2,72 m²
K.002 Flexbüro NUF: 11,14 m²
K.032 (E-Technik) Labor 2 NUF: 83,56 m²
K.014 TRH 1 NUF: 15,40 m²
K.015 Flur NUF: 80,37 m²
UG FFB -2,74 = +470,42
K.001 Flur 2 NUF: 16,34 m²
K.030 Vorraum
K.031 Lichthof NUF: 53,87 m²
HAR
EHV
K.016 Lager NUF: 25,36 m²
NUF: 21,66 m²
K.018 Heizraum NUF: 44,74 m²
K.019 Lager 3 NUF: 15,36 m²
K.020 Aufzugsraum NUF: 1,89 m²
K.021 Lager 4 NUF: 16,25 m²
K.022 Lager / Drücker NUF: 37,70 m²
K.023 Archiv (KVL) NUF: 18,43 m²
K.024 Vorraum NUF: 8,99 m²
K.025 Hausmeister NUF: 12,04 m²
K.026 Lager NUF: 31,07 m²
K.027 Serverraum NUF: 6,00 m²
K.001a TRH 2 NUF: 11,36 m²
K.028 Technik NUF: 2,00 m²
K.017 Materiallager 2 NUF: 9,07 m²
K.029 (E-Technik) Labor NUF: 73,96 m²
UG FFB -3,44 = +469,72
HK
2 RW
Vorbau
Gewölbekeller
T-30 RS
T-30
T-90
T-90 RS
T-30 EW
T-30 EW RS
T-30 EW RS
T-30 RS
T-30 RS
T-30