


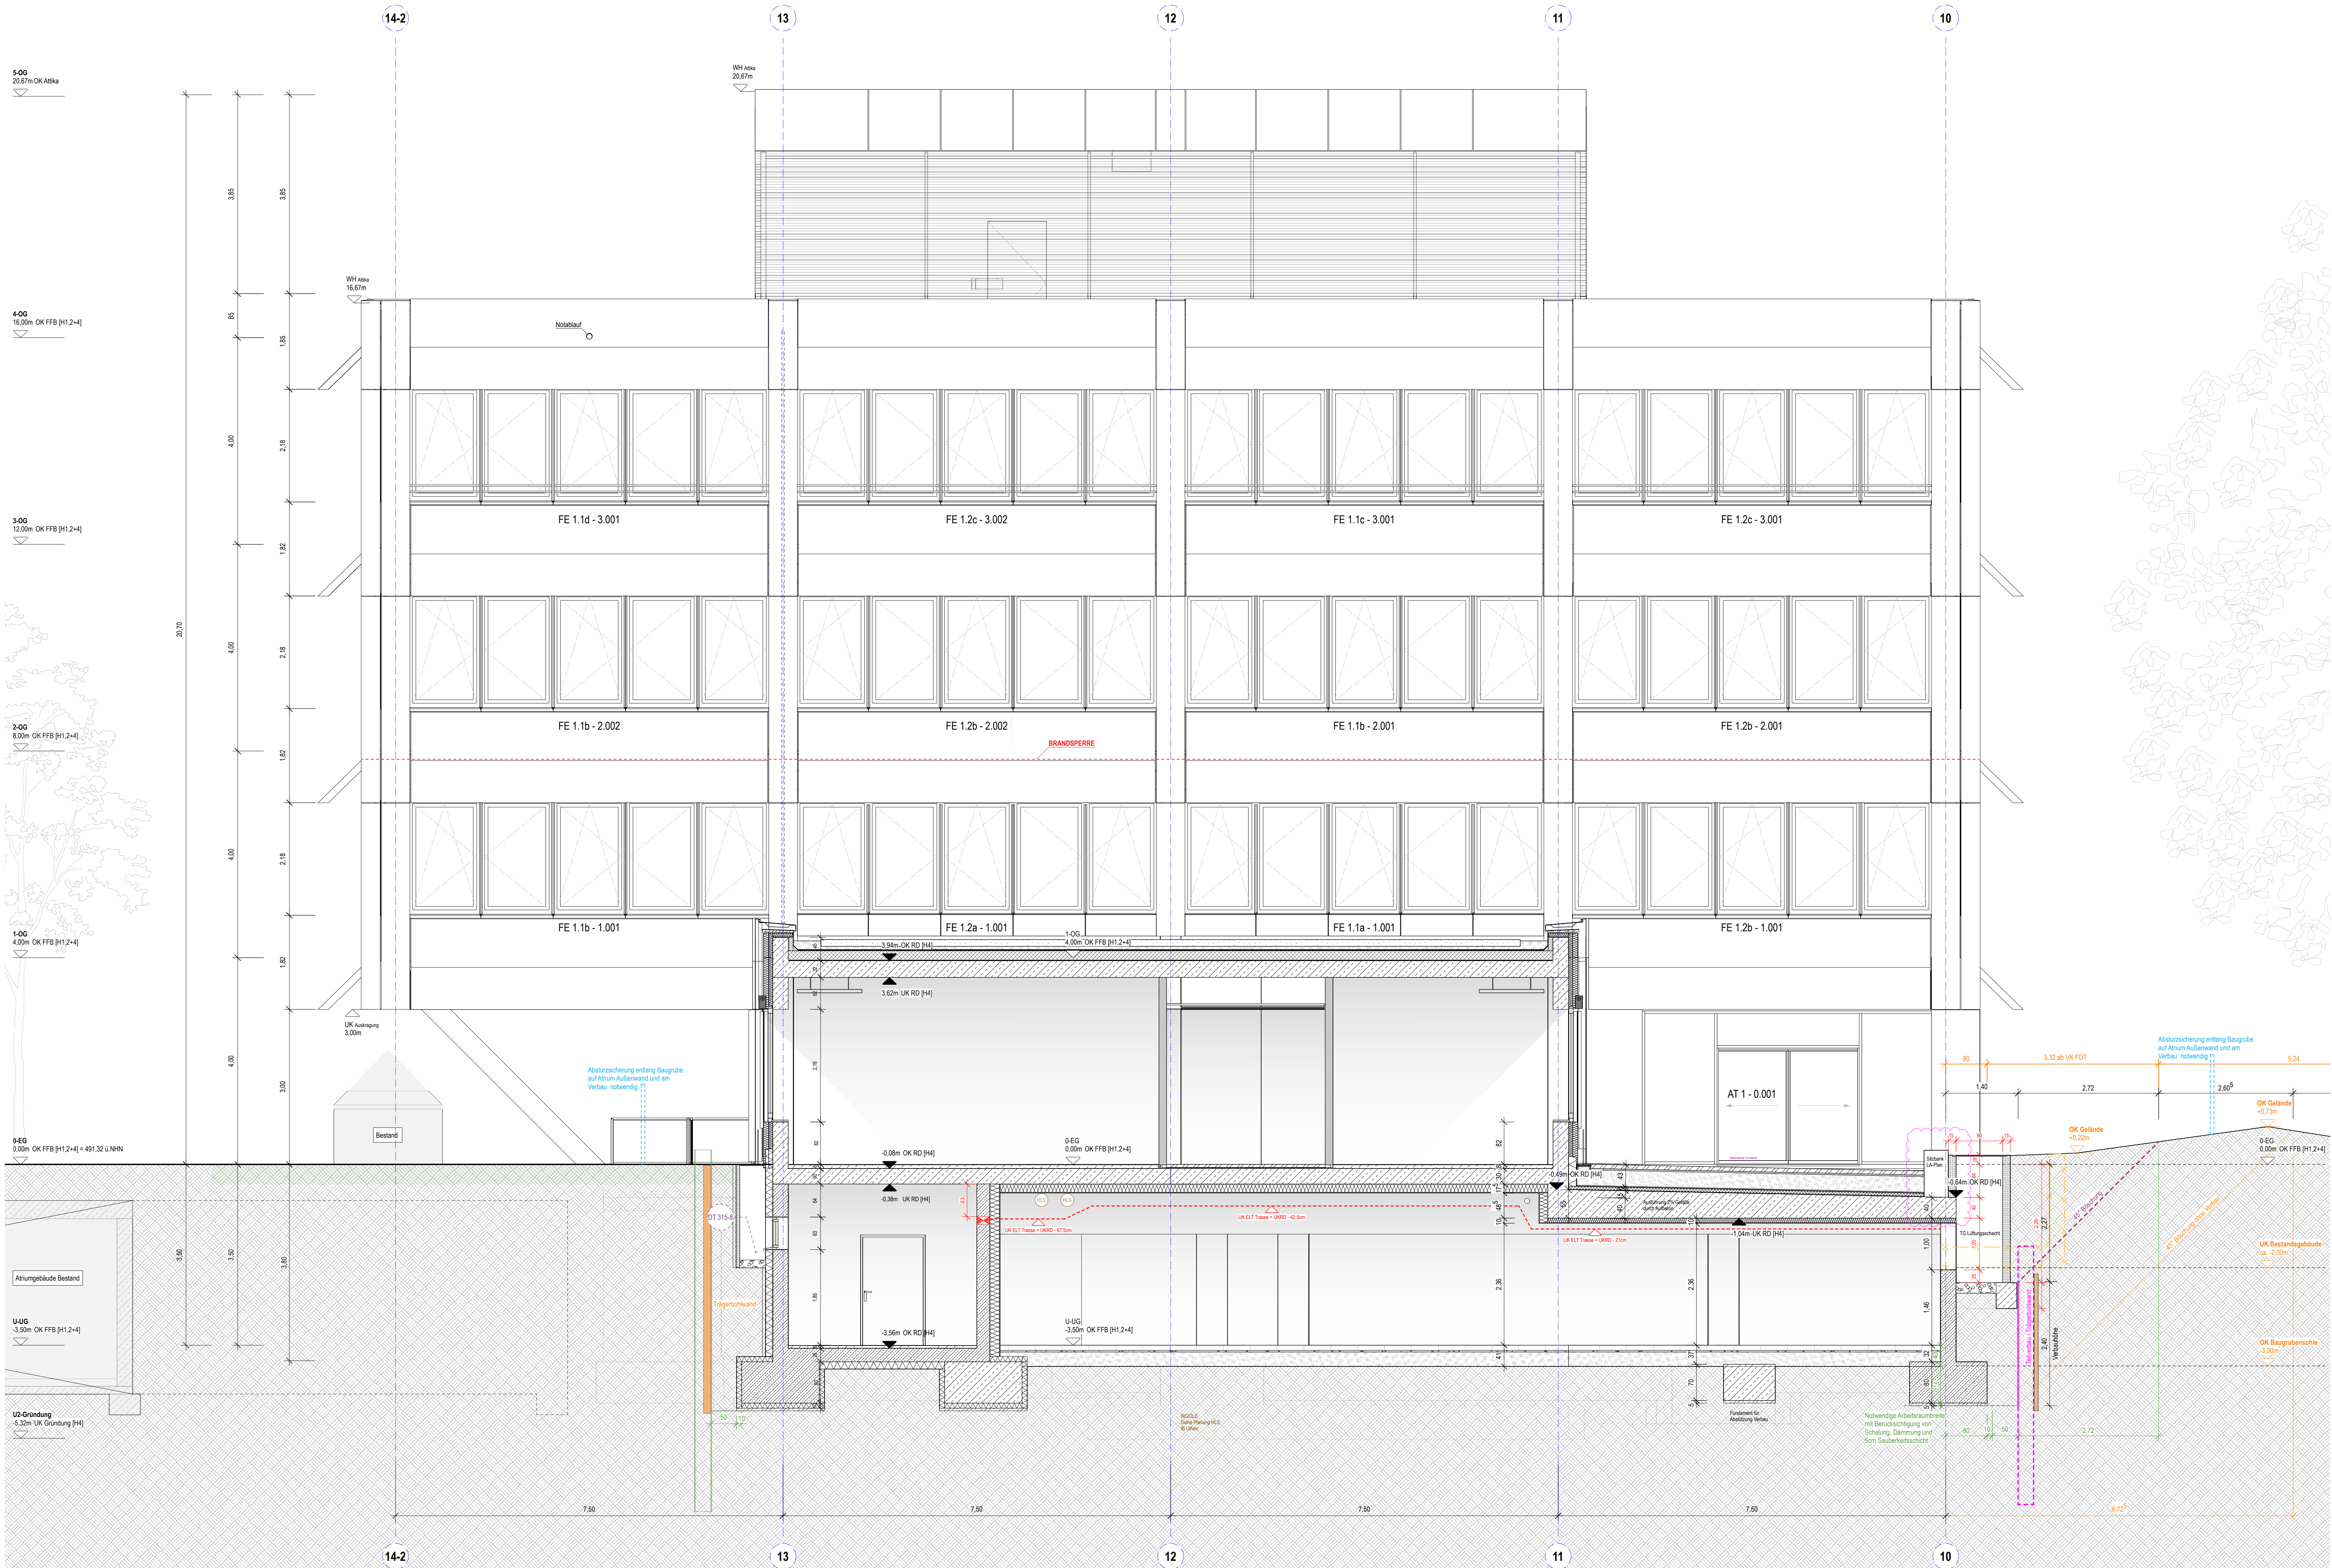

AUSFÜHRUNG DER FUNDAMENTOBERSEITE IM GEFÄLLE ENTSPRECHEND SCHALPLÄNE TRAGWERKSPLANUNG

SICHTBETON - BAUTEILE
Die Angaben sind je nach Geschoss zu betrachten.


- Stützen
- Fertigteile Fassade
- Fensterbrüstungen Ortbeton innen
- Fenstersturz innen und unten
- Decke in Büros - siehe Raumstempel
- Treppenhaus Kern: Flurwand innen inkl. Laibung
- Unterschied Treppenlauf und -podest
- Decke vor Aufzügen

Alle weiteren Stb.-Bauteile verputzt / gespachtelt / mit TB Überdeckung.

LEGENDE

SYMBOL	HOHENBEZUG ± 0.00 = 491.32 m NN
BOBENDURCHBRUCH (BD)	OK FFB
DECKENDURCHBRUCH (DD)	OK RD
GRUNDSTÜCKSGRENZE	UK FFB
WANDURCHBRUCH (WD)	UK RD
WANDSCHÜTZ (WS)	UK RD
ABSTANDSLÄCHEN	UK RD
FUGENBLECH	UK RD
STB BESTAND	WU-BETON
ABBRUCH	BETON UNTER / ESTICH
ABHANGDECKE	WÄRMEDÄMMUNG MINERALWOLLE
GRÜTLÄCHE	WÄRMEDÄMMUNG HARTSCHÄUM

ALLE RECHTE SIND VORBEHALTEN. DIESE ZEICHNUNG DÜRFEN NICHT FÜR ANDERE ZWECKE NUTZT WERDEN. DER ENTWURF IST GELTEND FÜR DEN BEREICH DER PLANUNG. 

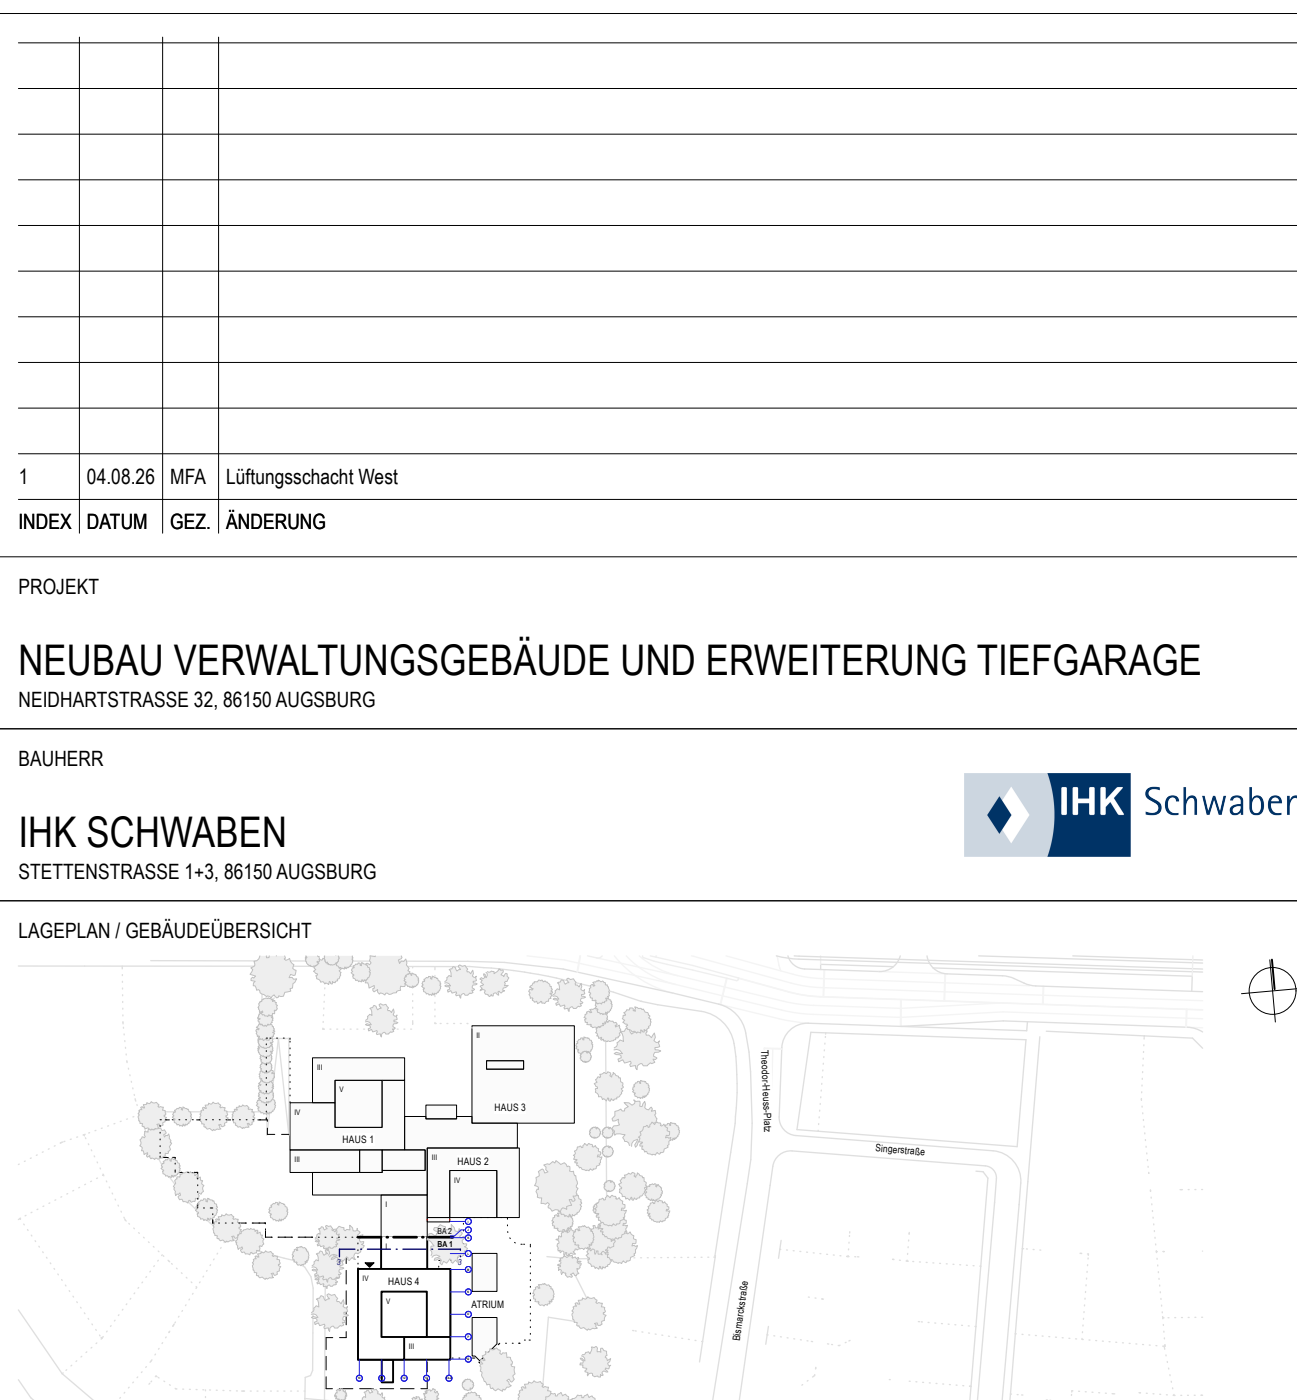

AUSFÜHRUNGSPLANUNG FREIGABE

PLANNUMMER	MASSSTAB
SCHNITT 3-3 QUER	1:50
HAUS 4	
GEZ. VON	GEZ. AM
LE	12.08.25
STAND	17.08.25
PLANGRÖSSE	DIN A0
IKHS - H4 - ARC - 5 - SN - 3 - 206 - F - 1	
AG	BAUTEL.
ERST	LPH
ART	EBENE
PLANNR.	STAT.
INDEX	