


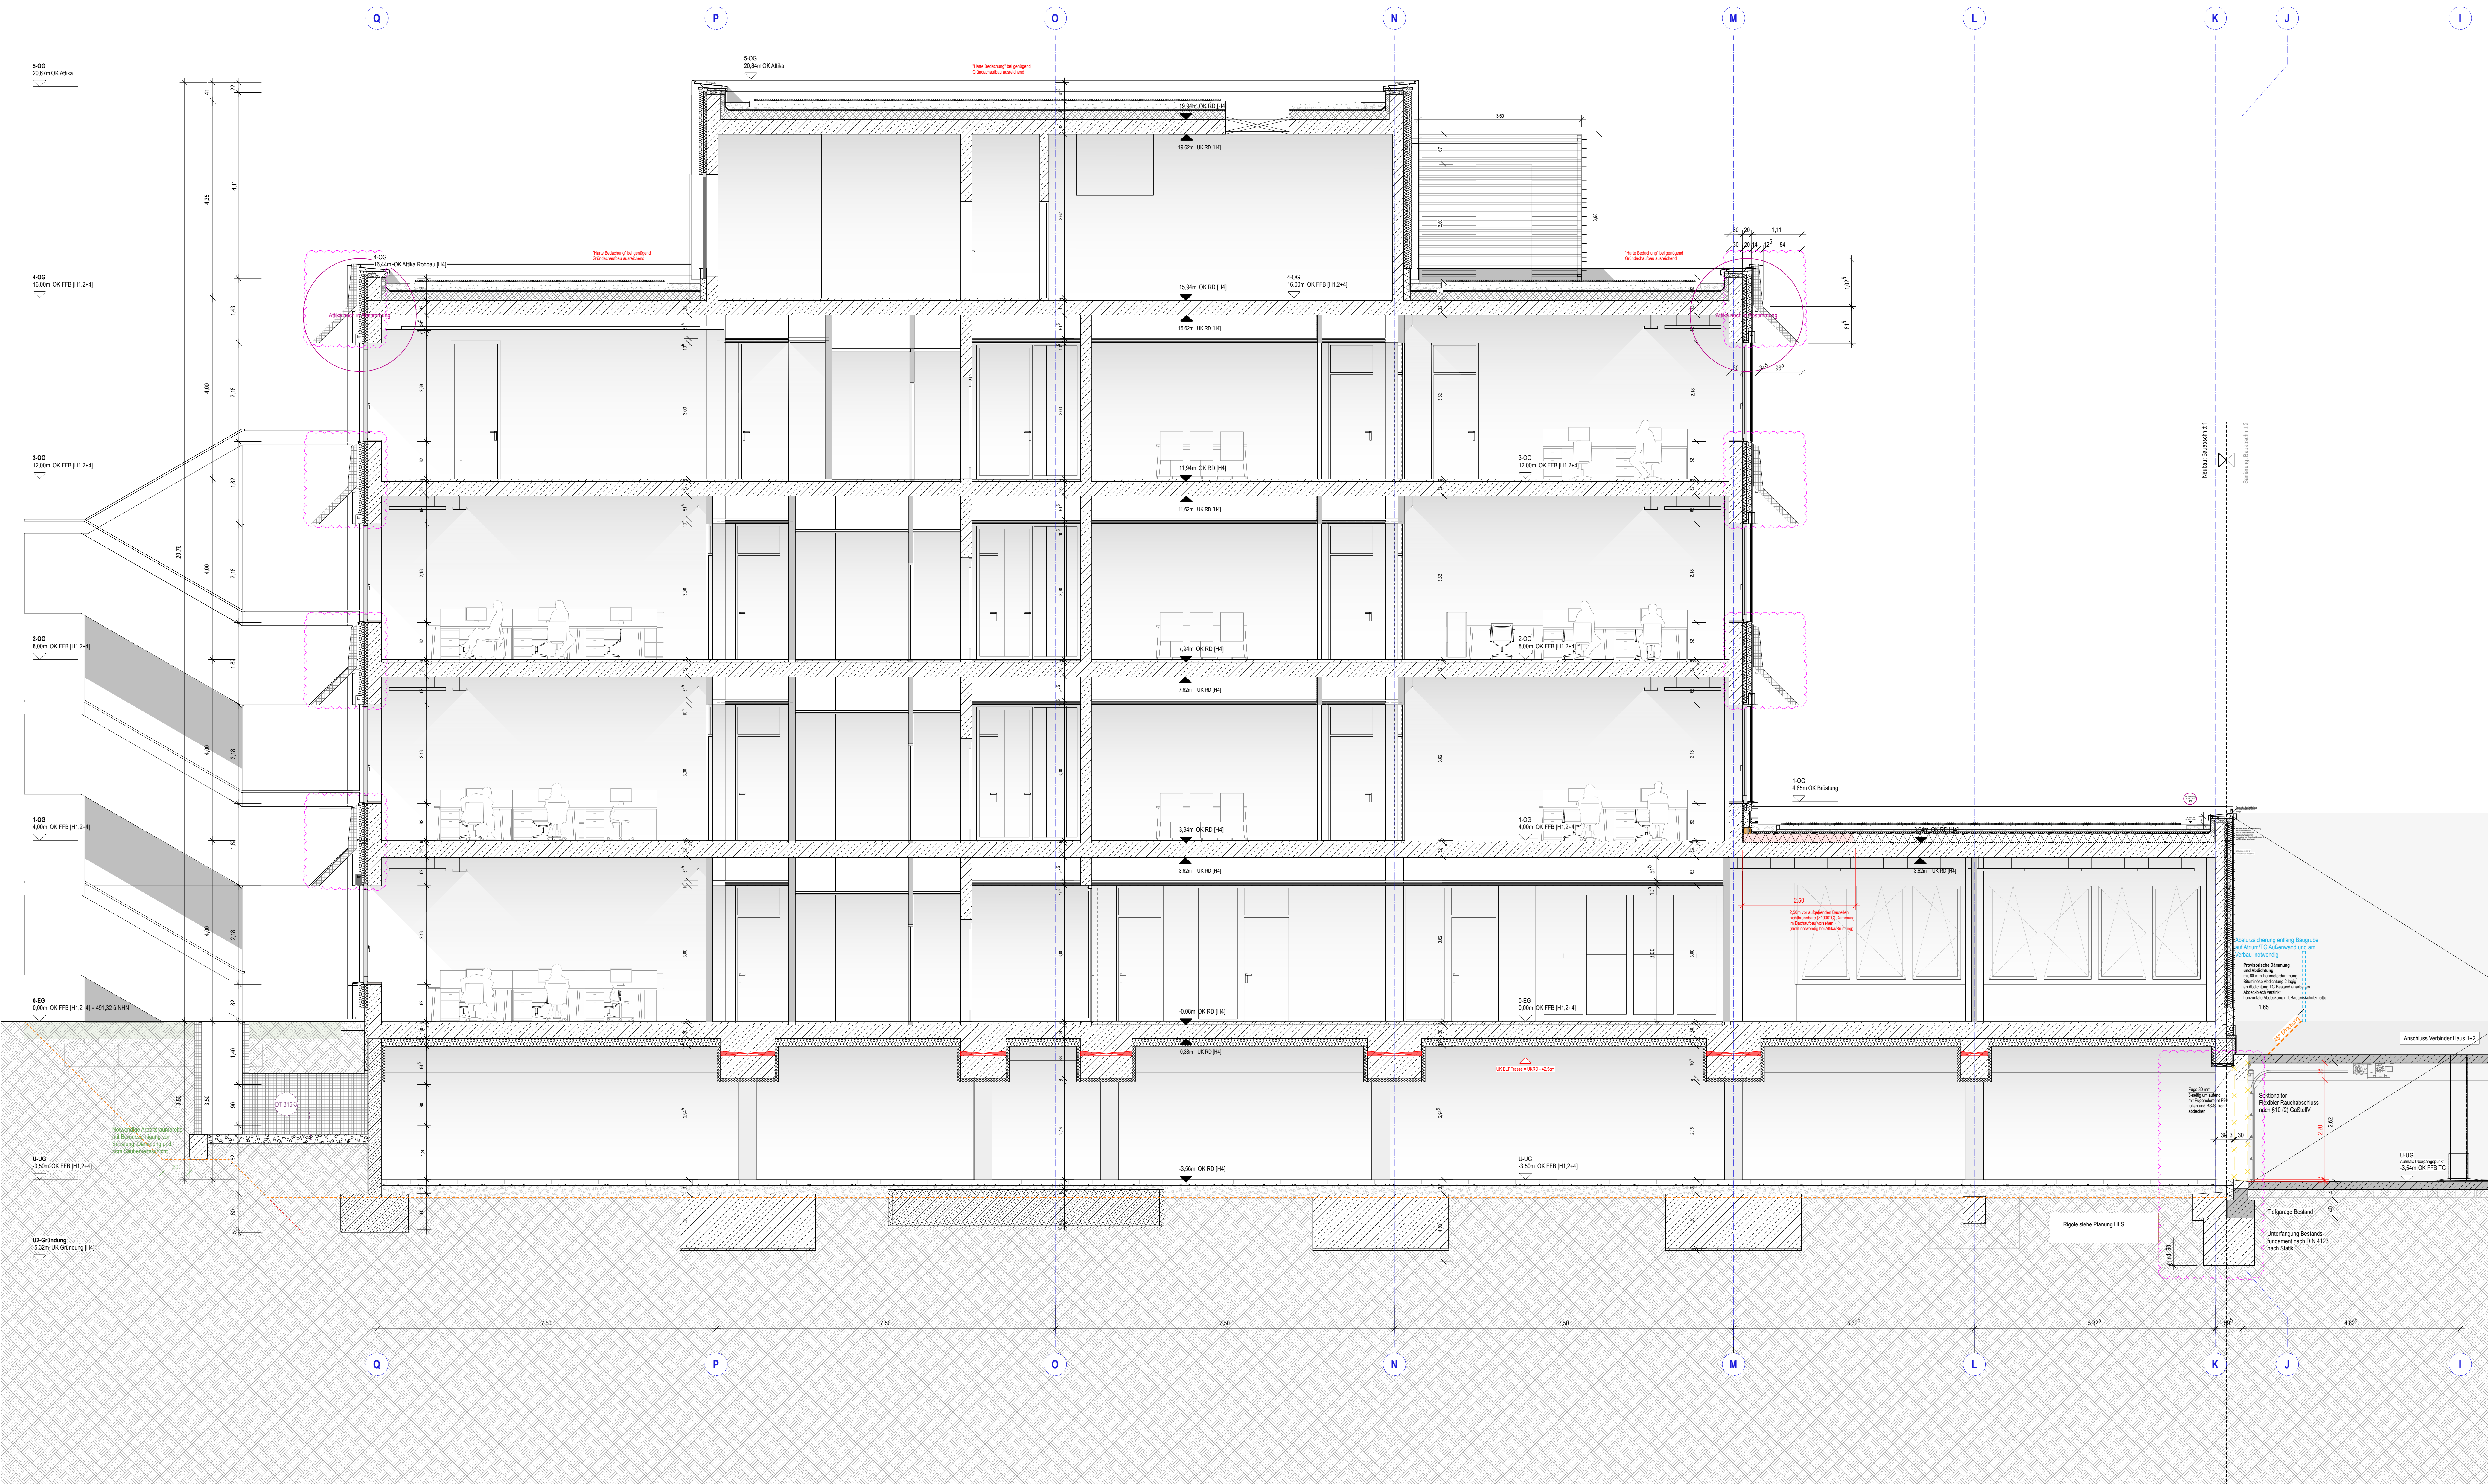

AUSFÜHRUNG DER FUNDAMENTOBERSEITE IM GEFÄLLE ENTSPRECHEND SCHALPLANE TRAGWERKSPLANUNG

SICHTBETON - BAUTEILE
Die Angaben sind je nach Geschoss zu betrachten.

- Stützen
- Fertigteile Fassade
- Fensterbrüstungen Ortbeton innen
- Fenstersturz innen und unten
- Decke in Büros - siehe Raumstempel
- Treppenhaus Kern: Flurwand innen inkl. Laibung
Untersicht Treppenlauf und -podest
Decke vor Aufzügen

Alle weiteren Stb.-Bauteile verputzt / gespachtelt / mit TB Überdeckung.

LEGENDE

STÄBGE		HÖHENBEZUG ± 0.00 = 491.32 m NN	
	BODENDURCHBRUCH (BD)		WANDDURCHBRUCH (WD)
	DECKENDURCHBRUCH (DD)		WANDSCHLITZE (WS)
	GRUNDSTÜCKSGRENZE		ABSTANDSFLÄCHEN
	FUGENBLECH		FUGENBLECH
	STB. BESTAND		WULFBETON
	ABBRUCH		BETON UNSEW. / ESTRICH
	ABHÄNGECKE		WÄRMEDÄMMUNG MINERALWOLLE
	GRÜNFLÄCHE		WÄRMEDÄMMUNG HARTSCHALL
	GLAS		WÄRMEDÄMMUNG SCHAUMGLAS
	WERKSTEIN		FEUERTRENNWAND F20
	TREPPENAUFBAU		FEUERTRENNWAND F30
	STB. BESTAND		BAUTEIL EINER BRANDWAND
	STB. BESTAND		KESSELSCHÜTTUNG
	STB. BESTAND		ERDREICH


ABKÜRZUNGEN		HÖHENBEZUG ± 0.00 = 491.32 m NN	
BD	BODENDURCHBRUCH	FBE	FUSSBOGENLAUF
DD	DECKENDURCHBRUCH	KWF	KEINERHOFWELD
WD	WANDDURCHBRUCH	RHW	ROHRUMSTÜTZUNGSHÖHE
AHD	ABHÄNGECKE	DBW	DECKENDECKENWAND
		UV	UNTERVERTEILER
		ST	STURZ
		UZ	UNTERZUG
		SAS	SAUERKEITSSCHICHT

INHALT:
SAMTLICHE MASSSE SIND VOR BEGINN DER ARBEITEN VON DEN AUSFÜHRENDEN FIRMEN GEGENVERANTWORTLICH ZU PRÜFEN.
FERTIGGESTELLTE DIFFERENZEN SIND MIT DER ÖRTLICHEN BAULEITUNG VOR DER AUSFÜHRUNG ZU KLÄREN.
TÜRÖFFNUNGEN, BRÜSTUNGSSTÄNDEN UND ALLE ÜBERTRAGUNGSANORDNUNGEN SIND AN DER FERTIGSTELLUNG ANZUGEBEN.
DER PLAN IST NUR GÜLTIG IN VERBINDUNG MIT DEN PLANUNGEN DER FACHGENEHNRE. ÄNDERUNGEN NUR MIT GENEHMIGUNG DER PLANENDEN ARCHITEKTEN.
DER ENTWURF IST GEISTIGES EIGENTUM DES PLANERS UND DARF UNRECHTLICH GESCHÜTZT. DIESE ZEICHNUNG DARF WEDER VERWETZELT NOCH ÖFFENTLICH VERBREITET WERDEN, ODER ANDERWEGS MISSBRÄUCHLICH BENUTZT WERDEN.
ALLE RECHTE SIND VORBEHALTEN.
DARGESTELLTE DETAILS ZEIGEN EINE BEISPIELHAFTE TECHNISCHE LÖSUNG (PRINZIPDARSTELLUNG), ODER ERKENNBARE FABRIKATE ODER PRODUKTE, DENN AUSDRÜCKLICH DER VERWANDLICHUNG, GLEICHWERTE SYSTEME UND CLASSIS MASSGEBEND FÜR DIE AUSFÜHRUNG UND DIE ZU ERFÜLLENDEN PARAMETER SIND AUSSCHLIESSLICH DIE TECHNISCHEN ANFORDERUNGEN UND LEISTUNGSMERKMALE GEMÄSS LEBENSDAUERZEICHNIS (LV).

INDEX	DATUM	GEZ.	ÄNDERUNG
1	04.08.26	WFA	Unterlegung TG Bestand, Altku Verbleiben, Brüstungen Ortstein

PROJEKT
NEUBAU VERWALTUNGSGEBÄUDE UND ERWEITERUNG TIEFGARAGE
NEIDHARTSTRASSE 32, 91052 AUGSBURG

BAUHERR
IHK SCHWABEN
STETTENSTRASSE 1, 91052 AUGSBURG

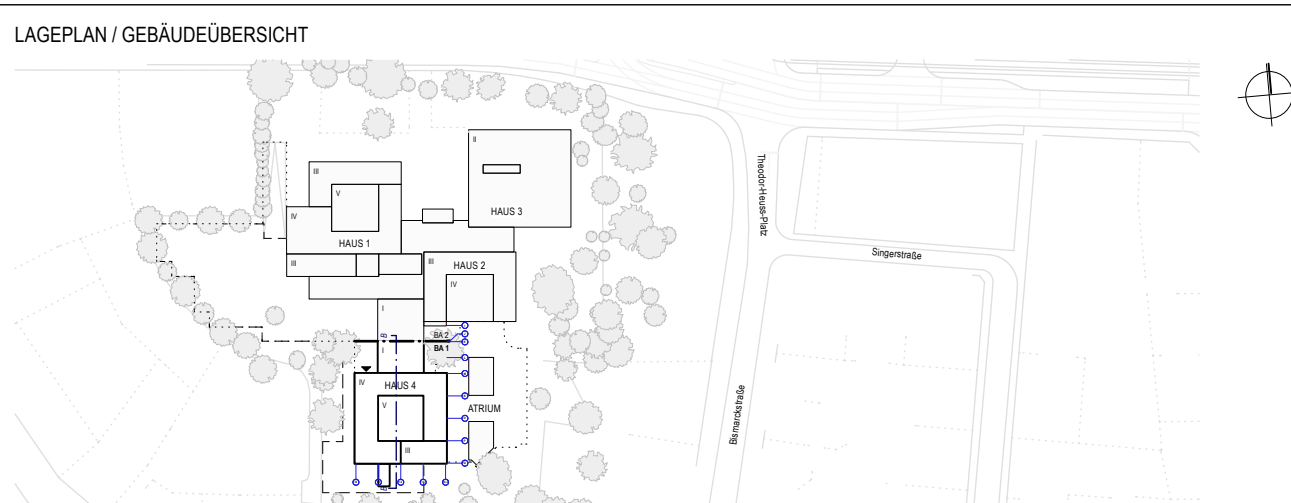

LEBENSSTAND
AUSFÜHRUNGSPLANUNG
FREIGABE

PLANINHALT		MASSSTAB	
SCHNITT B-B LÄNGS		1:50	
HAUS 4			
GEZ. VON	GEZ. AM	STAND	PLANGRÖSSE
LE	13.08.26	05.08.26	1.315 / 0.84
IHK - H4 - ARC - 5 - SN - B - 202 - F - 1			
AG	BAUTEIL	ERST	LPH
ART	EBENE	PLANNR.	STAT. INDEX