


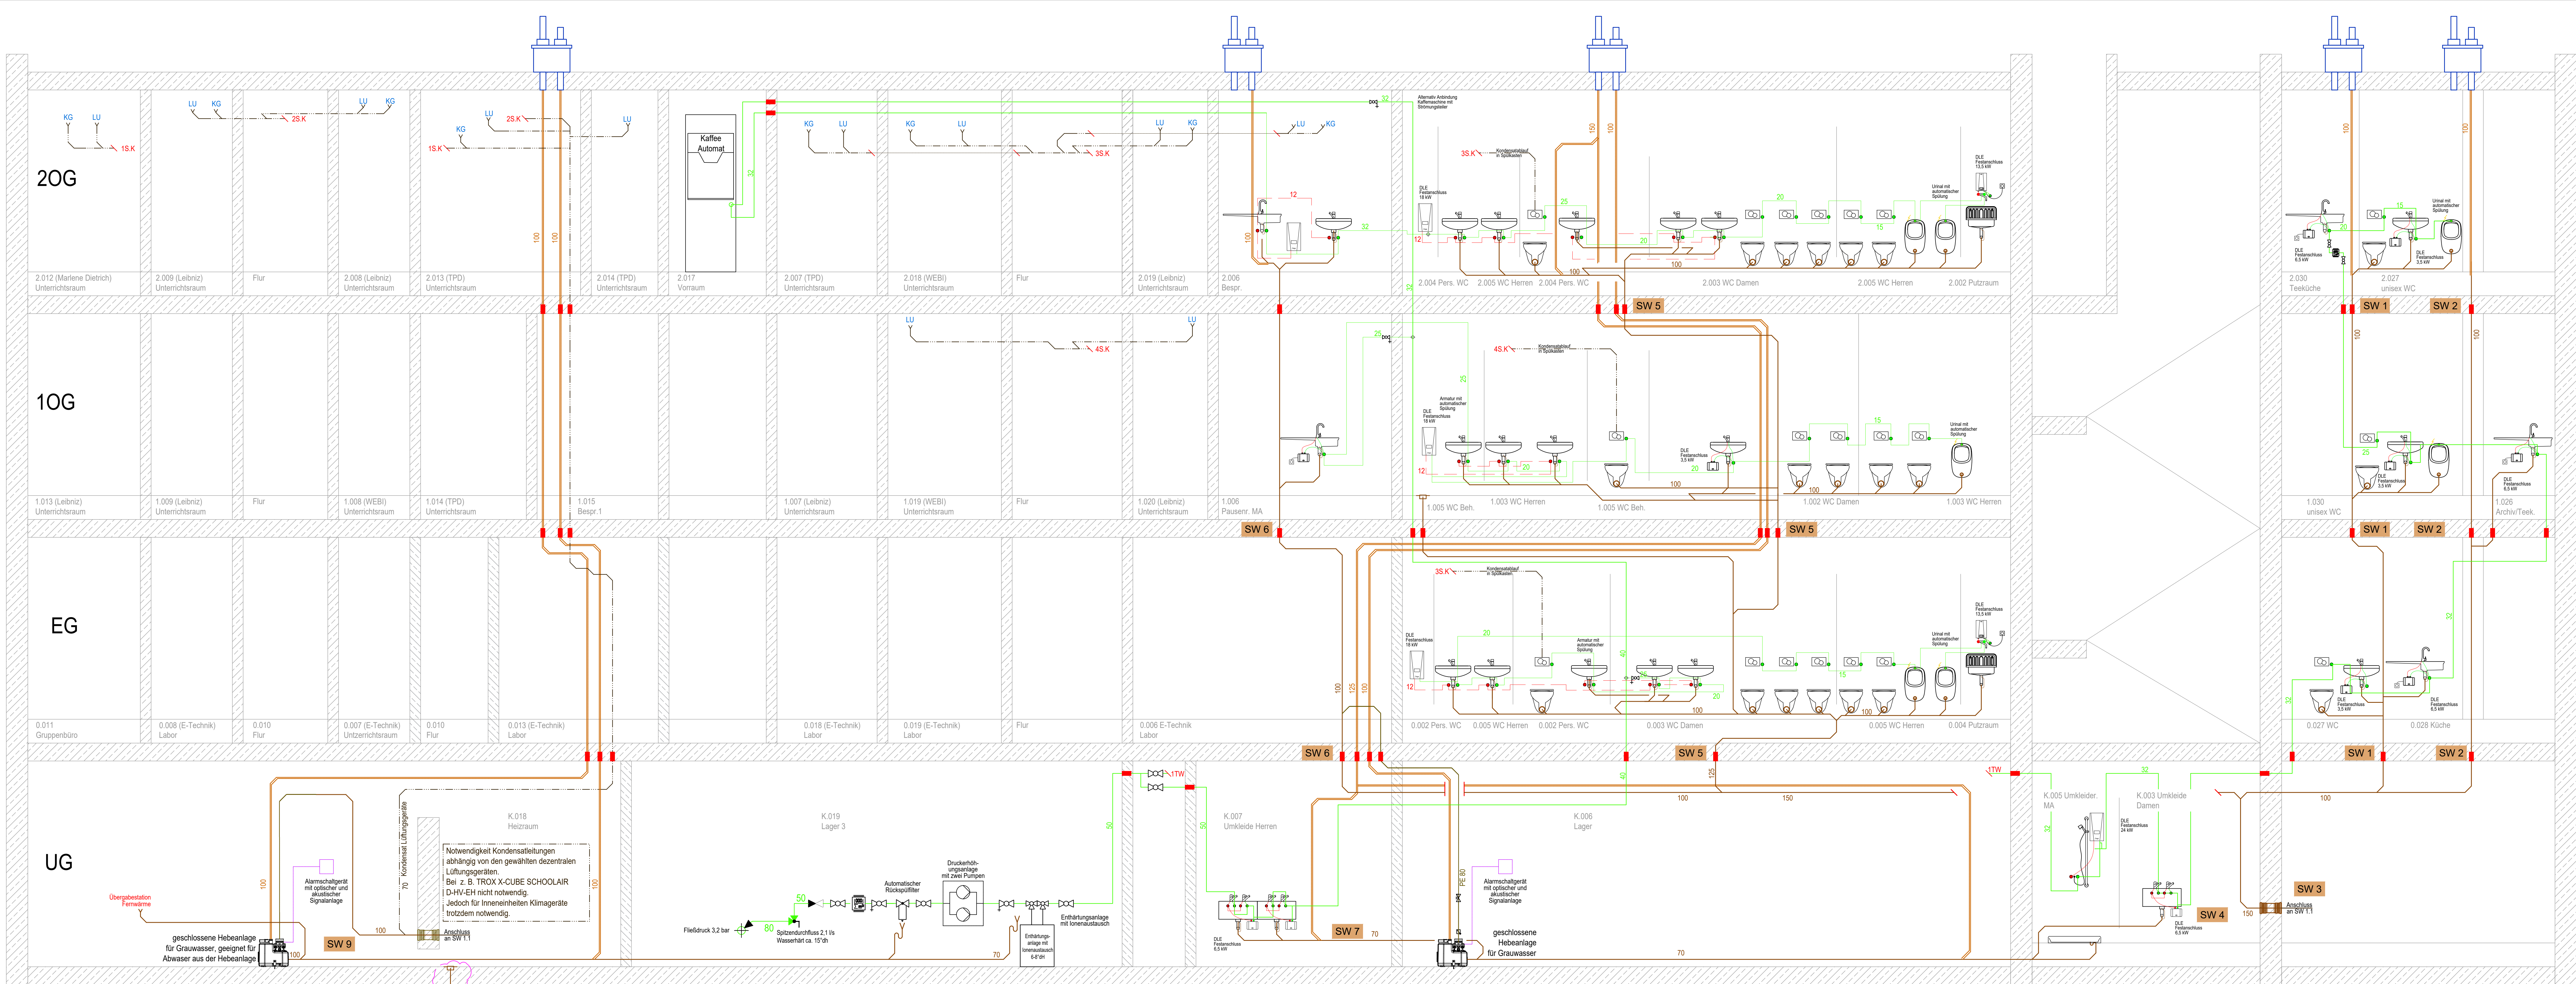

Legende

	Trinkwasser Kalt
	Trinkwasser Warm
	Schmutzwasserleitung
	Schmutzwasserentlüftung
	Regenwasser

	Wassermengenzähler
	Absperrventil
	Rückflussverhinderer
	Filter
	Reguliertventil
	Druckminderer
	Entleerungsventil
	Sicherheitsventil
	R 30 Allgemein

Alle Angaben sind verantwortungsvoll zu prüfen!
Plan nur in Verbindung mit Architektenplänen gültig!

Bauherr
IHK Akademie Schwaben,
Arbeit und Bildung GmbH,
i.V. Silvano Lavorini
Stettenstraße 1+3
86159 Augsburg

Architekt
Christoph Längle
OLAAR GmbH
Tübinger Straße 77/1
70178 Stuttgart

**IHK Bildungszentrum
Neu-Ulm**

**Entwurfsplanung
Schema Sanitär**

Maßstab: 1:50 Datum: 02.03.2026

Index	Datum	Name	Art der Änderung
Bearbeitung: AA		Planm.: 260302 IBS_CNU_Schema Sanitär_Entwurf	

Scherraus
Planung für nationalen Energieeinsatz

Ingenieurbüro Scherraus GmbH
Friedenstraße 12
89073 Ulm
Telefon 0731 / 82508
Telefax 0731 / 82560