


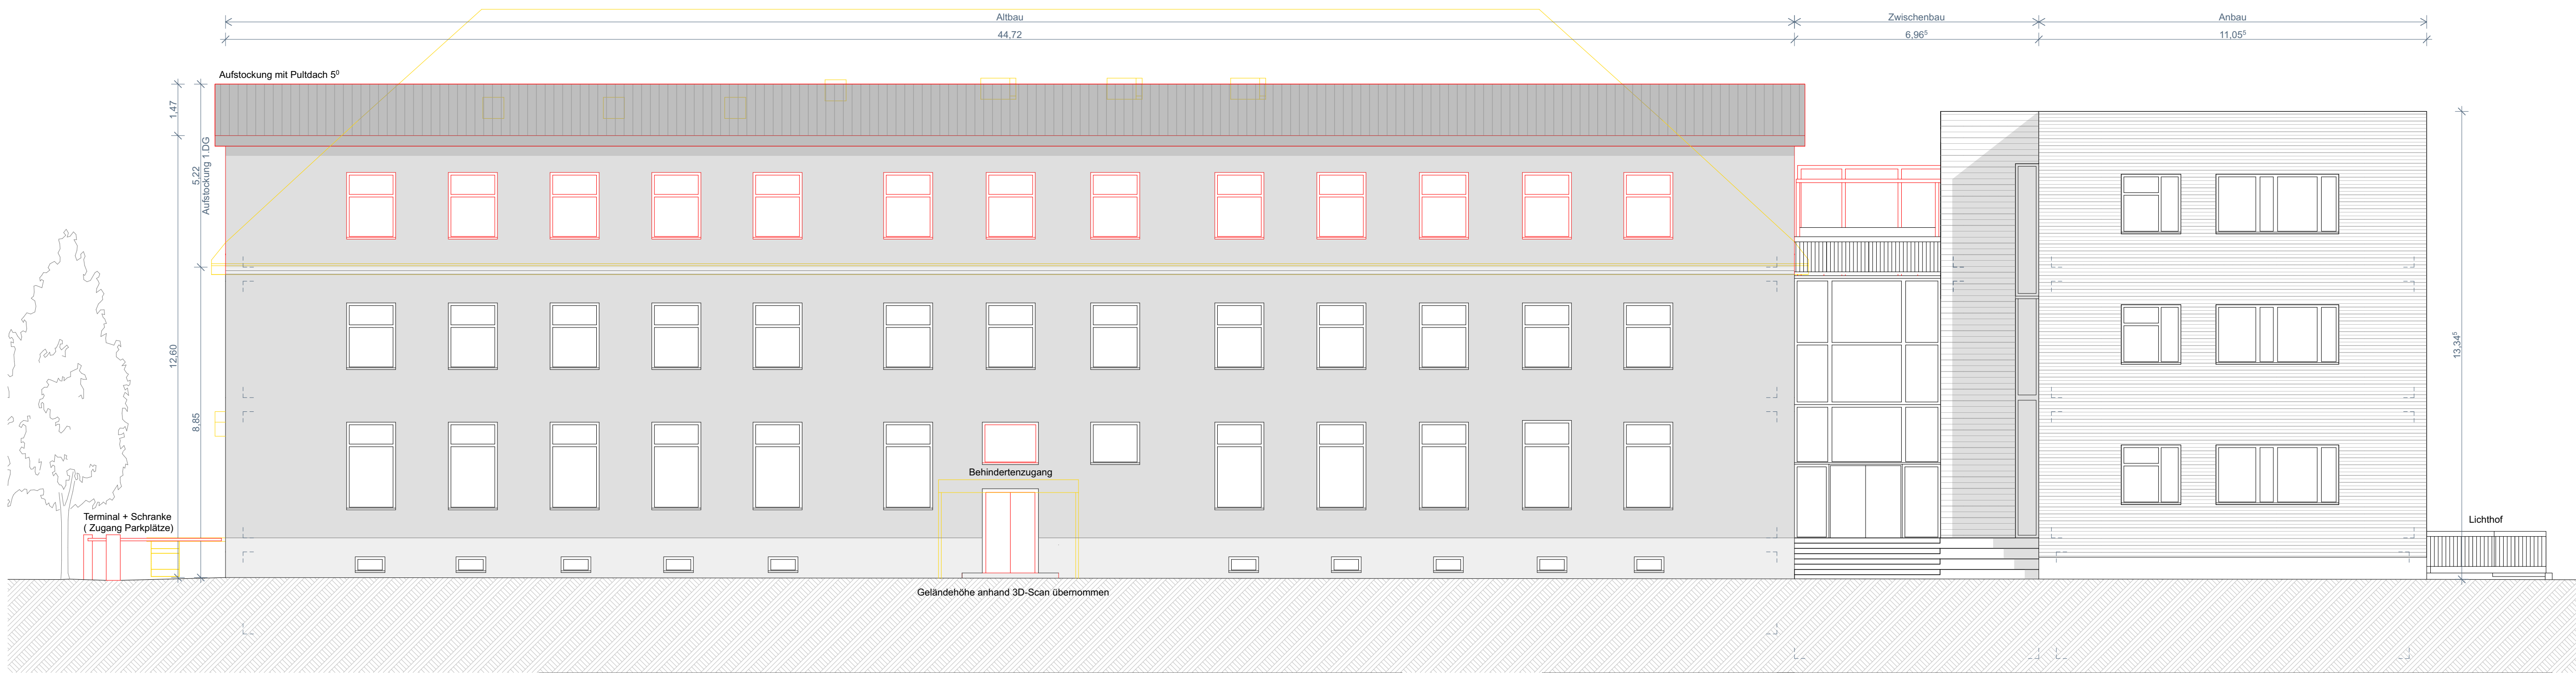

OLAAR
ARCHITEKTUR

Genehmigungsplanung
15.12.2025

Umbau und Sanierung
Bestandsgebäude mit Abbruch
Satteldach und neuer Aufstockung
eines Vollgeschosses mit Pultdach

Bauvorhaben

P834
P834_IHK_Bildungszentrum_Neu-
Ulm
Heinz-Rühmann-Straße 4
89231 Neu-Ulm

Bauherrschaft

IHK Akademie Schwaben,
Arbeit und Bildung GmbH,
i.V. Herr Stefan Schmid
Stettenstraße 1+3
86150 Augsburg

Architekt

Christoph Längle
OLAAR GmbH
Tübinger Straße 77/1
70178 Stuttgart
0711 912681 38

Entwurfsverfasser

Bauherr

Legende

Bestand
Neubau
Abbruch

Fassade_Varianten

Maßstab
1:100

Datum
15.12.2025

BRUNNEN: PLOT-10-Server - BRUNNEN: Scan für Architekt 20
PLOT: 10-Server - BRUNNEN: Scan für Architekt 20
SCHNITT: BRUNNEN: Scan für Architekt 20

VORABZUG