
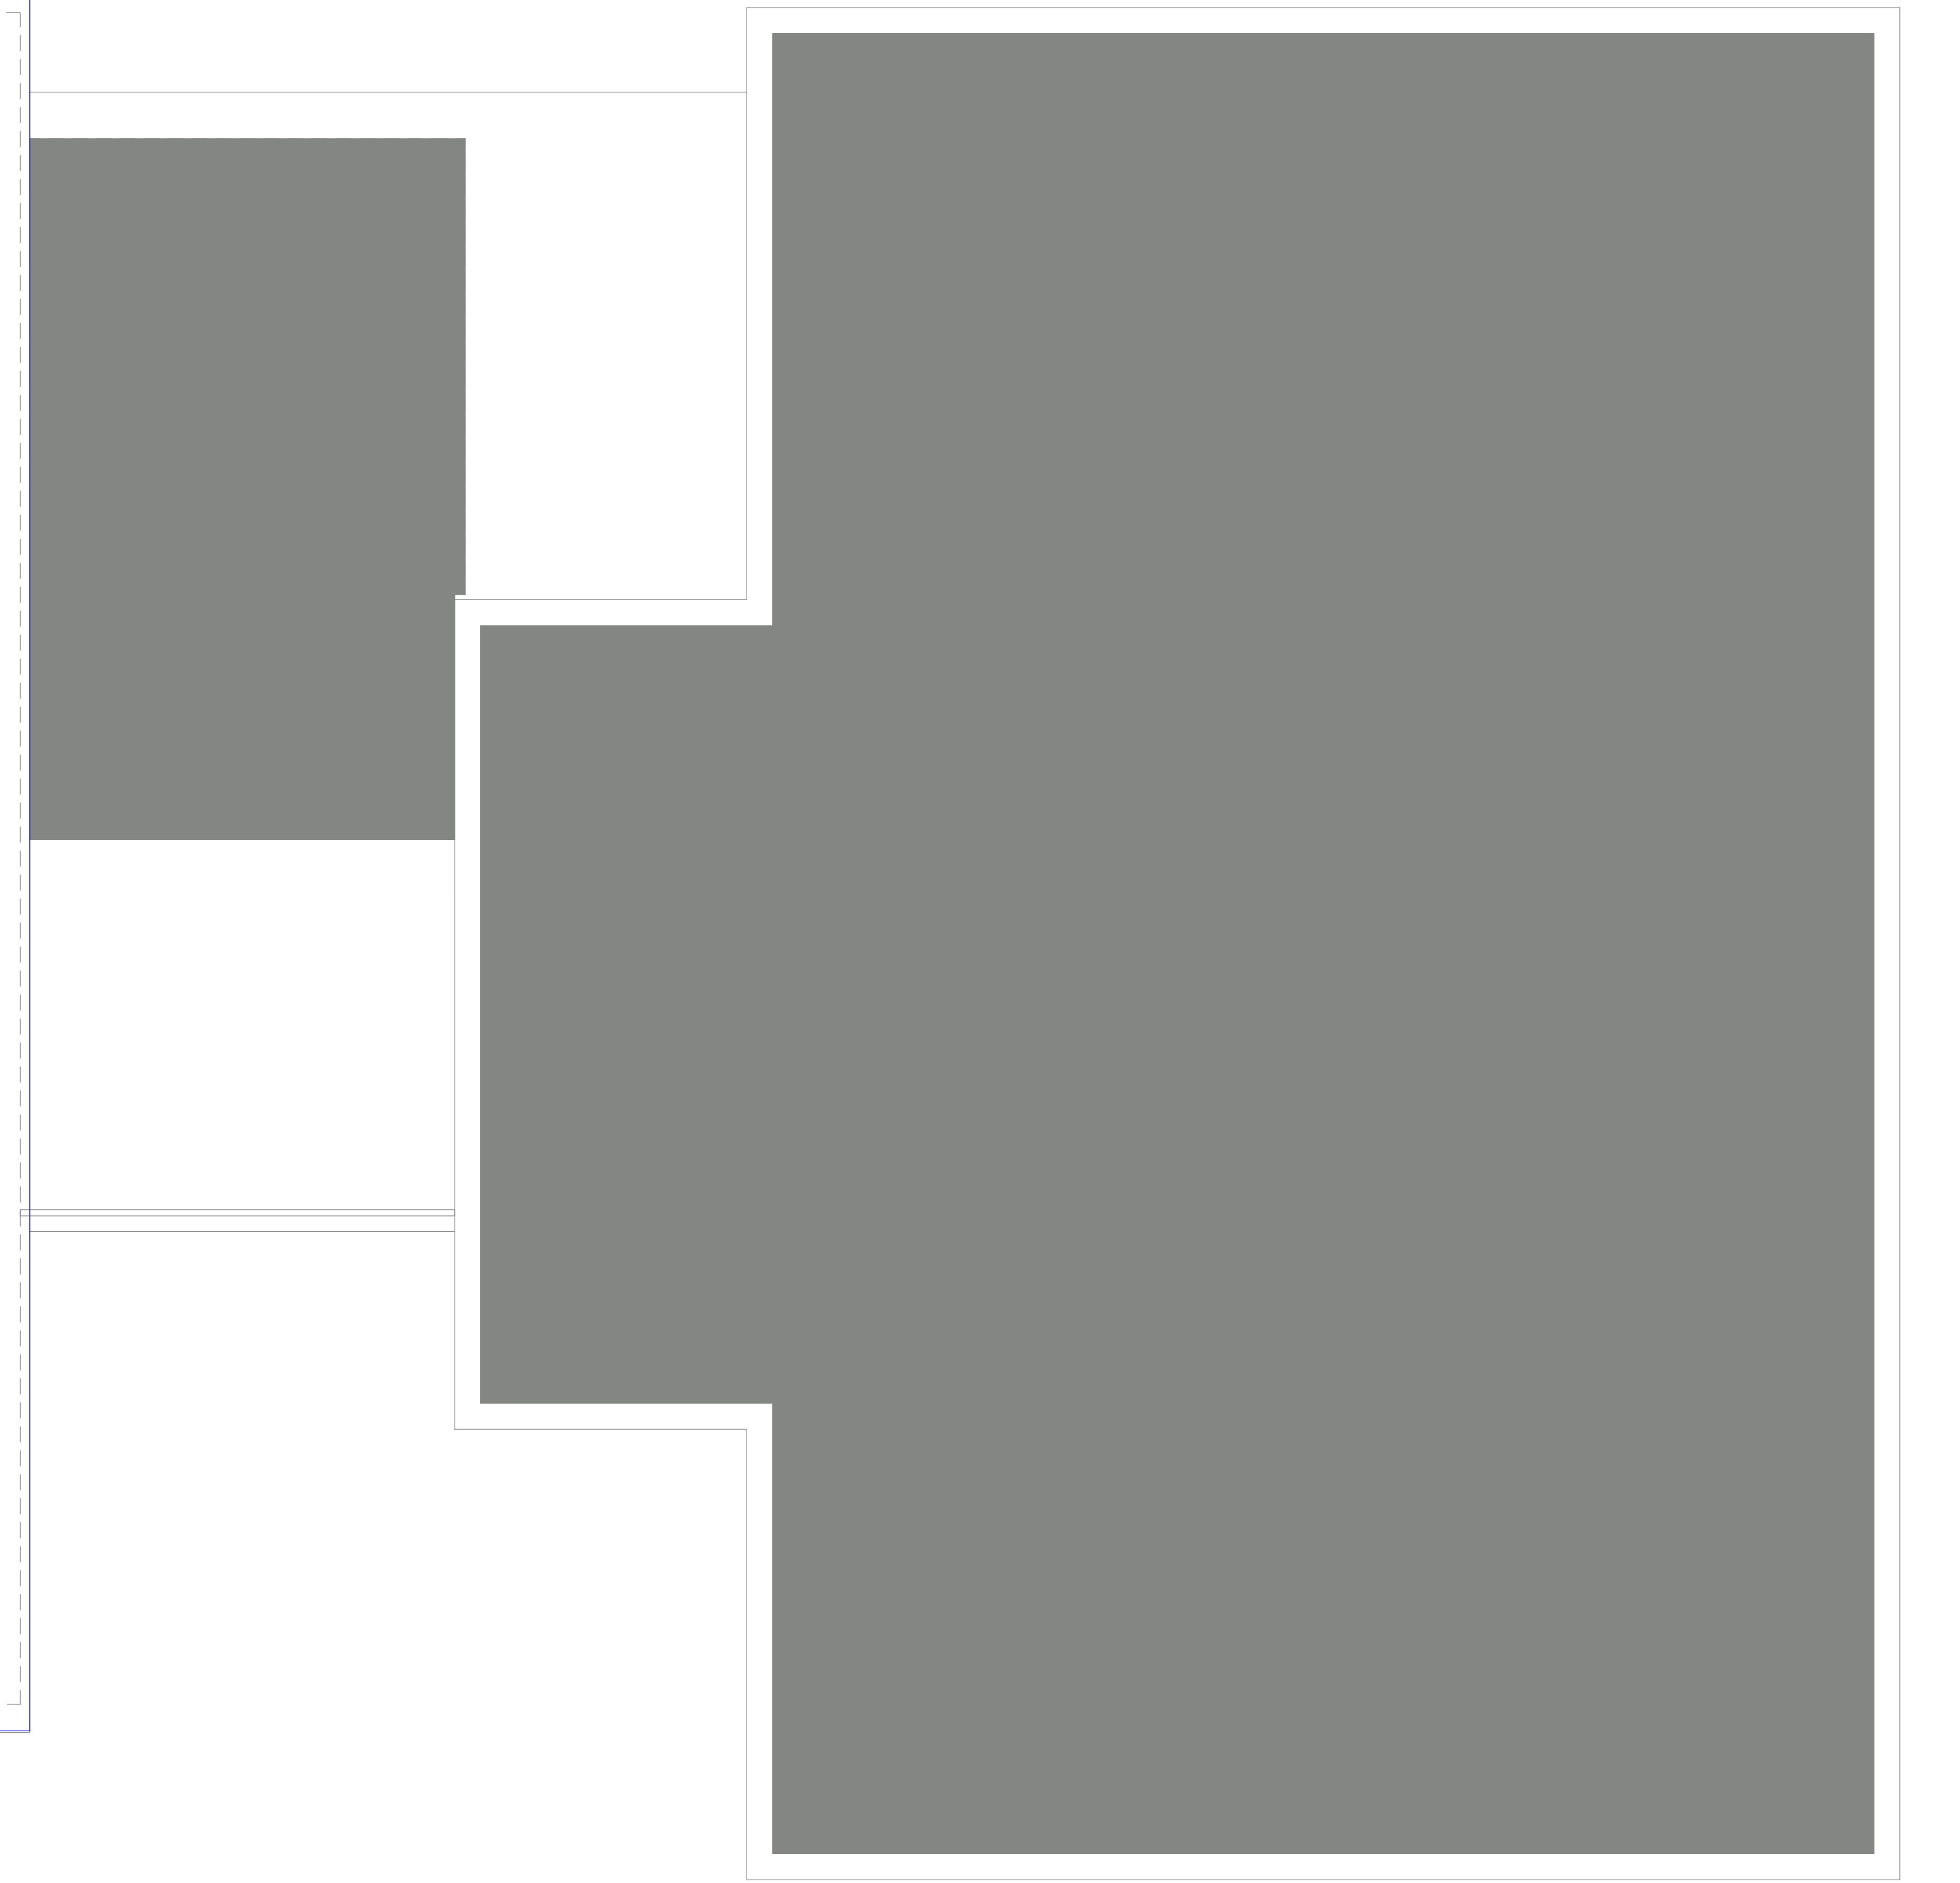


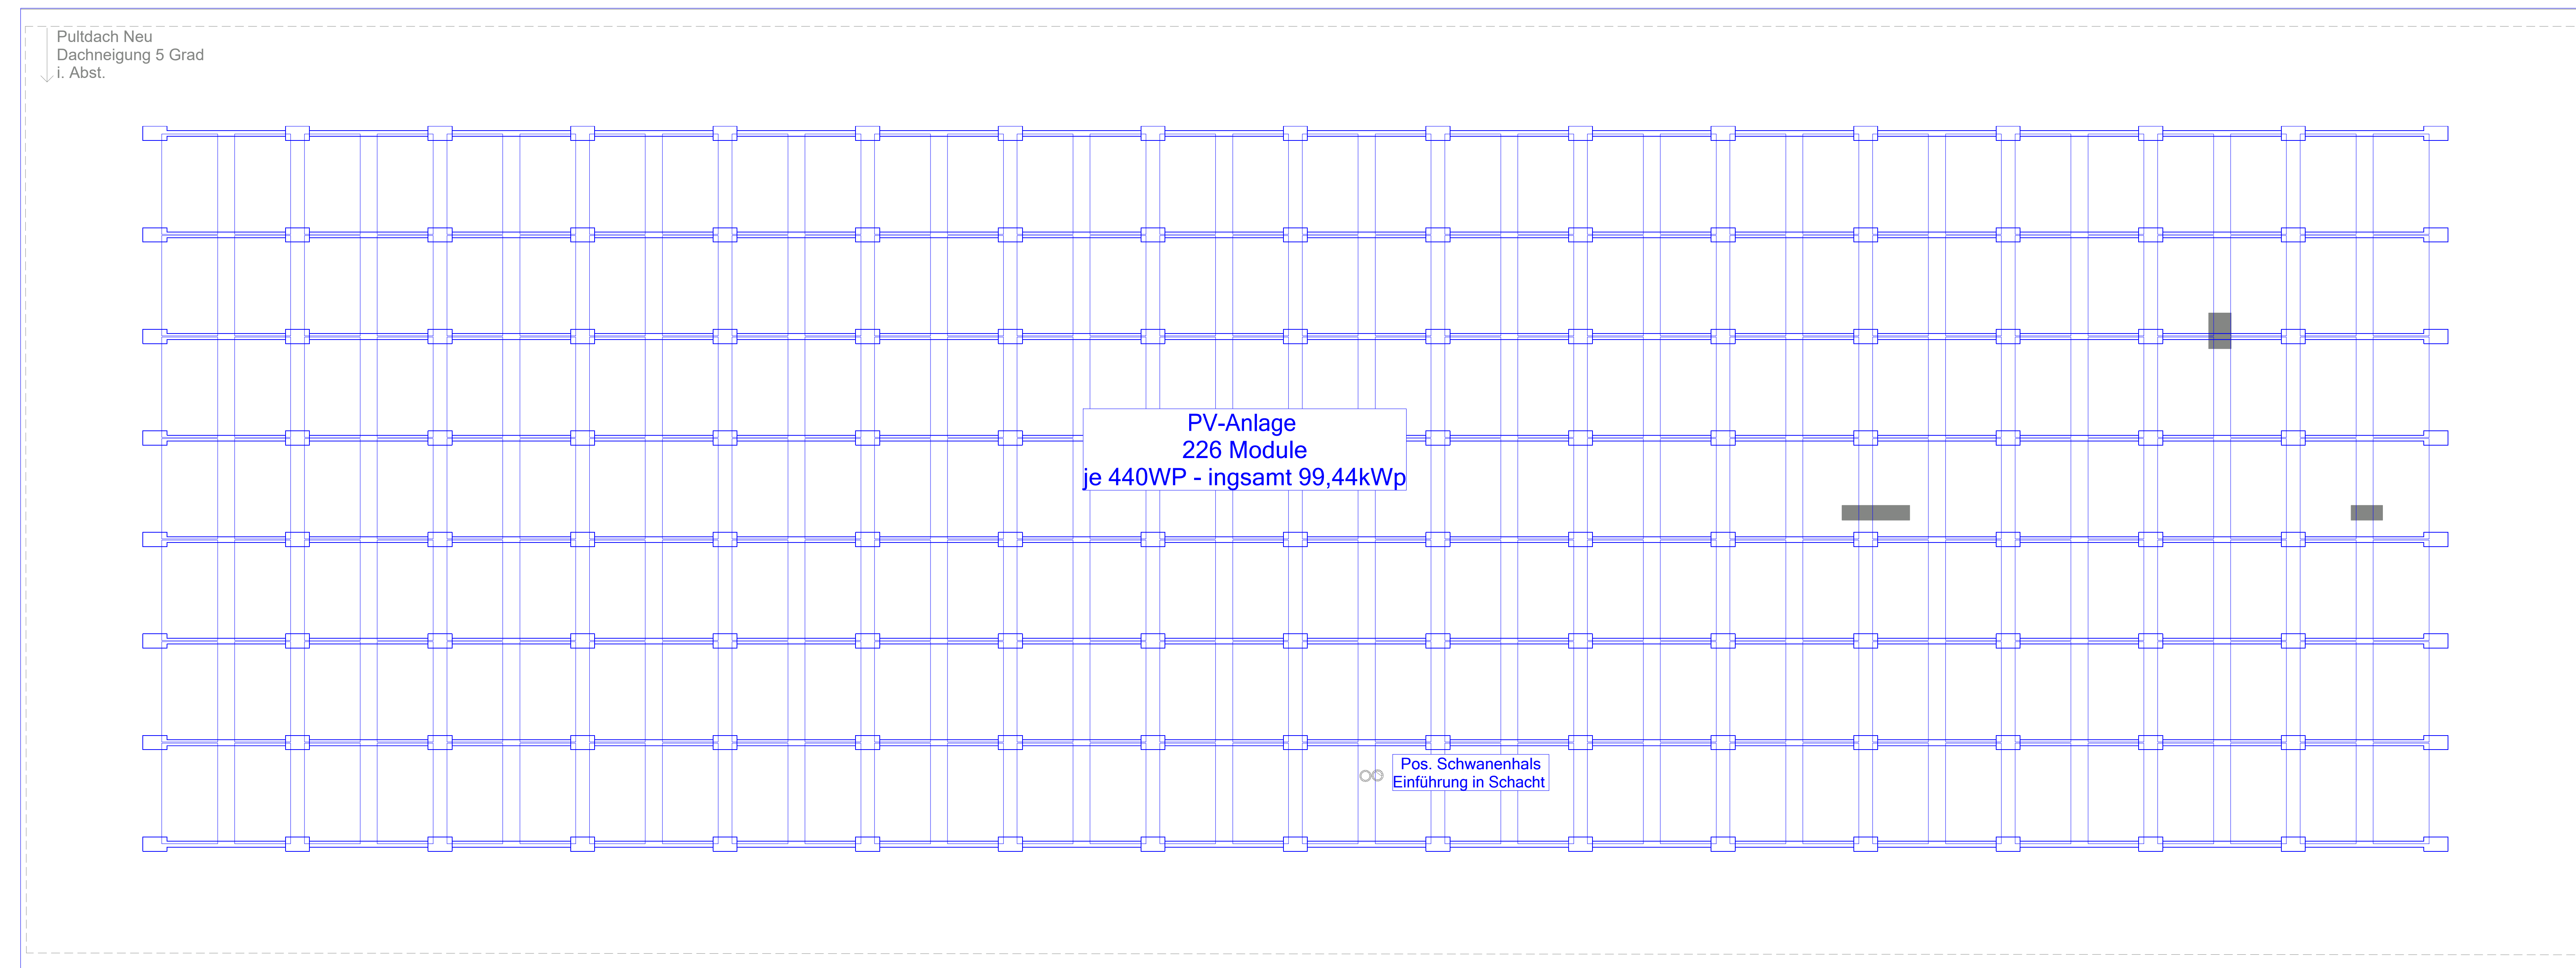

A-03

		Meldung: 1.50		Größe: A0	
		Projekt: IHK Schwauben Neu-Ulm			
		Datum	Name	Adresse:	
	Bearb.	03.12.2025	SSc	Helm-Münch-Straße 4 89321 Neu-Ulm	
	Gepr.	05.12.2025			
	Notiz				
	Stand	LP1			
			 ELT - Dachaufsicht		Blatt 1
	 ELT-PROJEKTLEITUNG (Sachl.)				
Rev.	Änderung	Datum	Name	Urspr.	Eintragsnr.: IHK 6013
					Ein-S.