




AA

D-D

CC

Hinweis:
Durchdrüche sind statisch zu klären.
Bestandsdurchdrüche prüfen.
F90 - Vandal
Brandschutz beachten!
Durchführungen sind fachgerecht zu schützen und zu kennzeichnen.

- Schalter**
 - UP Ausschalter
 - AP Ausschalter
 - AP Wechselschalter
 - UP Not-Aus - abschließbar
- Gebäudeautomation (KNX)**
 - KNX Tastsensor 3-fach + RT-Regler+Display
 - KNX Tastsensor 2-fach + RT-Regler+Display
 - KNX Stellantrieb für Ventile
- Steckdose**
 - UP Schukosteckdose 1-fach
 - AP Schukosteckdose 1-fach
 - UP Schukosteckdose 2-fach
 - UP Schukosteckdose 3-fach
 - UP Schukosteckdose 4-fach
 - UP Schukosteckdose 2-fach (EDV)
 - UP Schukosteckdose 3-fach (EDV)
 - AP Schukosteckdose 2-fach EDV
- Kommunikation (Telefon/Daten)**
 - Daten-Anschlussdose Cat.7 1x RJ45 UP
 - Daten-Anschlussdose Cat.7 2x RJ45 UP
 - USB-C 3.0 BRK
 - HDMI UP
- Leuchte (diverse)**
 - Avella C07
 - LED-Einbauleuchte 50W eckig 625x625x65mm für Rasterdecken
 - Rotierungszeichen-Leuchte in DS, Plakogramm geradeaus
 - Sicherheits-Leuchte für Deckenmontage in BS
- Langfeldleuchte**
 - LED-Wannenleuchte
- Sensor**
 - Decken-Bewegungsmelder 360° Reichw.ca. Ø 6m
 - Decken-Bewegungsmelder 360° Reichw.ca. Ø 12m
 - Decken-Bewegungsmelder 360° Reichw.ca. Ø 24m
- Gefahrenmelder/Überwachung**
 - GWA Zentrale (Z) im F30-Gehäuse
 - GWA optischer Rauchmelder
 - GWA Kombination optischer Rauchmelder akustischer Signalgeber (Roa)
 - GWA Nichtautomatischer Melder, blau
 - GWA Relais-Modul
- Kabelkanal-Segment**
 - Bratungsgangkanal, Höhe 70mm x Breite 170mm
- Kabelbahn-Segment**
 - Kabelrinne, Höhe 35 mm, Breite 100 mm
 - Kabelrinne, Höhe 35 mm, Breite 150 mm
 - Kabelrinne, Höhe 35 mm, Breite 300 mm
 - Stiegrasse leicht, Höhe 60 mm, Breite 400 mm
 - Stiegrasse leicht, Höhe 60 mm, Breite 600 mm
- Elektrische Verbraucher (Diverse)**
 - Geräte-Anschlussdose
 - Ventilator
- Dosa/Kasten**
 - Kleinverteiler
- Blitzschutz-Bauteile**
 - Anschluss Schutzleiter
 - Potentialausgleichschiene 12 Anschlüsse
- Einrichtung, Architektur, Brandschutzschottung**
 - Dachflächen-Anzeige (Var.1)

						Modult: 150		Größe: A0	
						Projekt: IHK Schwaben Neu-Ulm			
				Datum		Name		Adresse:	
		Beauf.		03.12.2025		SS:		Henz-Rühmann-Straße 4	
		Ungp.		05.12.2025				89231 Neu-Ulm	
		Name							
		Stand		LP3					
								ELT - Untergeschoss	
						KARLSRUHE TECHNISCHE HOCHSCHULE		Blatt 1	
						Zeichnungs-Nr.: IHK_6009			
Rev.		Änderung		Datum		Name		Ungp.	
								Einl.6	