


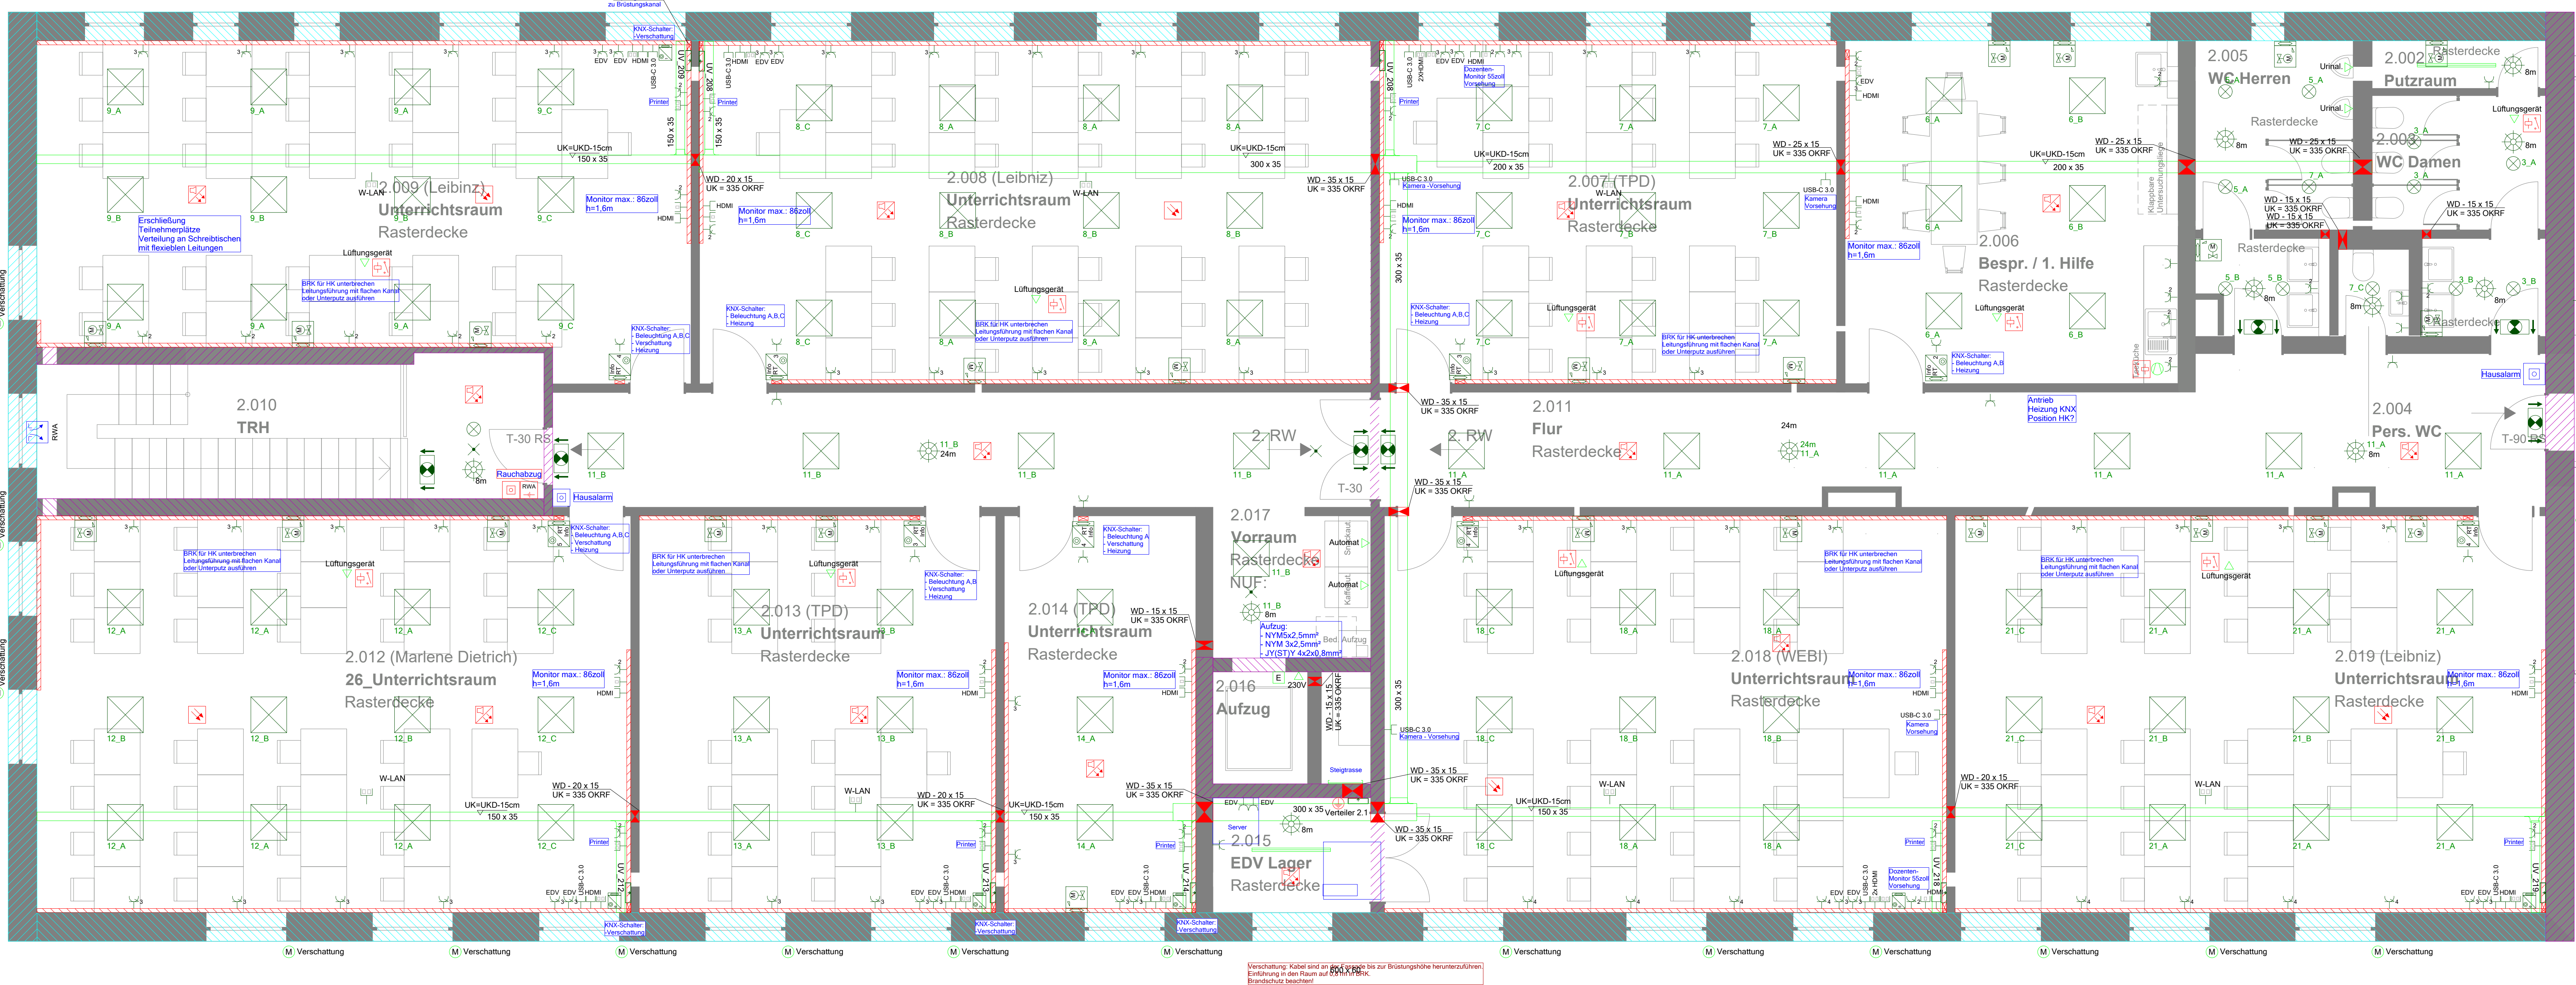

Schalter	
Gebäudeautomation (KNX)	
KNX Taster/Sensor 3-fach + RT-Regler+Display	UP Ausschalter
KNX Taster/Sensor 2-fach + RT-Regler+Display	KNX Taster/Sensor 3-fach + RT-Regler+Display
KNX Taster/Sensor 4-fach + RT-Regler+Display	KNX Taster/Sensor 2-fach + RT-Regler+Display
KNX Taster/Sensor 5-fach + RT-Regler+Display	KNX Taster/Sensor 4-fach + RT-Regler+Display
KNX Stellaktor für Ventile	KNX Taster/Sensor 1-fach
KNX Taster/Sensor 1-fach	KNX Taster/Sensor 2-fach
KNX Taster/Sensor 2-fach	KNX Taster/Sensor 3-fach
Steckdose	
UP Schutzsteckdose 1-fach	UP Schutzsteckdose 2-fach
UP Schutzsteckdose 3-fach	UP Schutzsteckdose 4-fach
UP Schutzsteckdose 1-fach (EDV)	UP Schutzsteckdose 2-fach (EDV)
UP Schutzsteckdose 3-fach (EDV)	UP Schutzsteckdose 4-fach (EDV)
Kommunikation (Telefon/Daten)	
Daten-Anschlussdose Cat.7 2x RJ45 UP	Daten-Anschlussdose Cat.7 1x RJ45 UP
USB-C 3.0 BRK	Anschluss HDMI 2-fach
HDMI UP	Wandauslass für Leuchtenanschluss
Langfeldleuchte	
PLANEX ECO Feuchtraum-Anbauleuchten	
Leuchte (linear)	
Avia LED	
LED-Einbauleuchte 50W eckig 625x625x65mm für Rasterdecken	
Rettungszeichen-Leuchte in DS, Piktogramm rechts/links beidseitig	
Rettungszeichen-Leuchte in DS, Piktogramm geradeaus	
Sicherheits-Leuchte für Deckenmontage in BS	
Sicherheits-Leuchte für Wandmontage in DS	
Wandauslass für Leuchtenanschluss	
Sensor	
Decken-Bewegungsmelder 360° Reichw. ca. 8m	Decken-Bewegungsmelder 360° Reichw. ca. 8m
Gefahrenmelder/Überwachung	
RWA Zahnstangen-Antrieb	GWA optischer Rauchmelder
GWA Nicht-Automatischer Melder, blau	GWA Kombination optischer Rauchmelder akustischer Signalgeber (Roa)
GWA Rauch-Modus	
Kabelkanal-Segment	
Brütlungskanal, Höhe 70mm x Breite 170mm	
Kabelkanal-Segment	
Kabelrinne, Höhe 35 mm, Breite 300 mm	
Kabelrinne, Höhe 35 mm, Breite 150 mm	
Steggrasse leucht., Höhe 60 mm, Breite 600 mm	
Kabelrinne, Höhe 35 mm, Breite 200 mm	
Steggrasse leucht., Höhe 60 mm, Breite 400 mm	
Elektrische Verbraucher (diverse)	
Anschluss u. Inbetriebnahme, bauseits gelieferten Motor Verschattung	
Anschlusspunkt E-Heiz	Anschlusspunkt Lüftungsgestell
Anschlusspunkt Spülmaschine	Anschlusspunkt Automat
Anschlusspunkt Lüftungsgestell	Anschlusspunkt Unimol
Elektrischer Anschluss, allgemein	Elektrischer Anschluss, allgemein, 3 pol.
Anschluss -230V	
Dosen/Kasten	
Kleinverschalter	
Blitzschutz-Bauteile	
Anschluss Schutzleiter	

Handl.
Durchführung ist spärlich zu führen.
Besondere Anmerkungen geben
F30 - Wand
Durchführung ist spärlich zu führen.
Besondere Anmerkungen geben
F30 - Wand
Durchführung ist spärlich zu führen.
Besondere Anmerkungen geben

Anschluss Schutzleiter										Menge: 1,50		Preis: 40			
Projekt: HKK Schaeffgen Neu-Ulm															
Datum: _____ Name: _____										Anmerk:					
Bauart: 17.11.2025 Schaff										Hertz-Rühmann-Straße 4 86231 Neu-Ulm					
Gepl: 05.12.2025															
Name: _____															
Stand: LP3															
EW ENERGIE TECHNIK GMBH										ELT - 2. Obergeschoss				Ausl: 1	
1. Auftrag annehmen: 201808										Zeichnungen: HKK 6012					
Zus. Anordnung: Datum: _____ Unters: _____										Einl: _____				Einl: _____	